


№1 Витрина - рабочее место (1200х720х2200) - 1шт

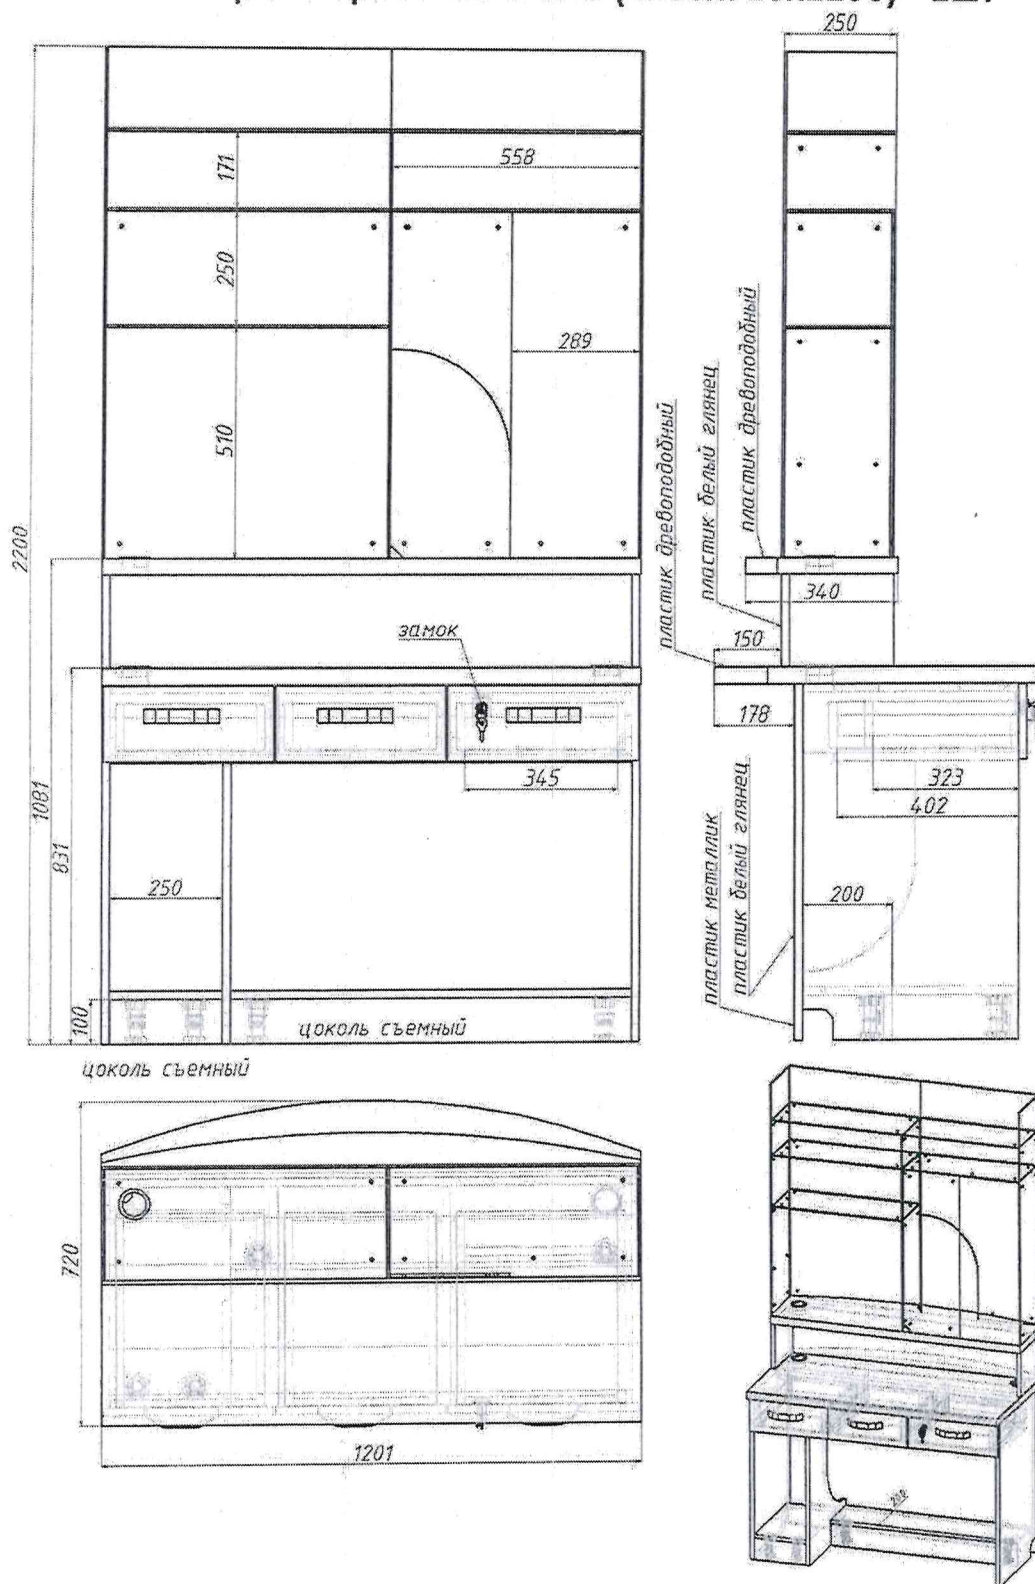


Витрина - рабочее место,

Используемые материалы: ДСП толщиной 18 мм, цвет белый. Пластик: цвет – белый, металл, древоподобный. Столешница и надставка – толщиной 37мм пластик древоподобный. Кромочная лента ПВХ толщиной 2 мм на фасадах и толщиной 0,6-1 мм на всех остальных деталях. Шариковые направляющие полного выдвижения H45. Стекло толщиной 6 мм. Ручки UA337- 160мм .

Согласовано с РУП «Белфармация»:

Заведующий аптекой № 109

№2 Витрина – прилавок (584х600х2200) - 1шт

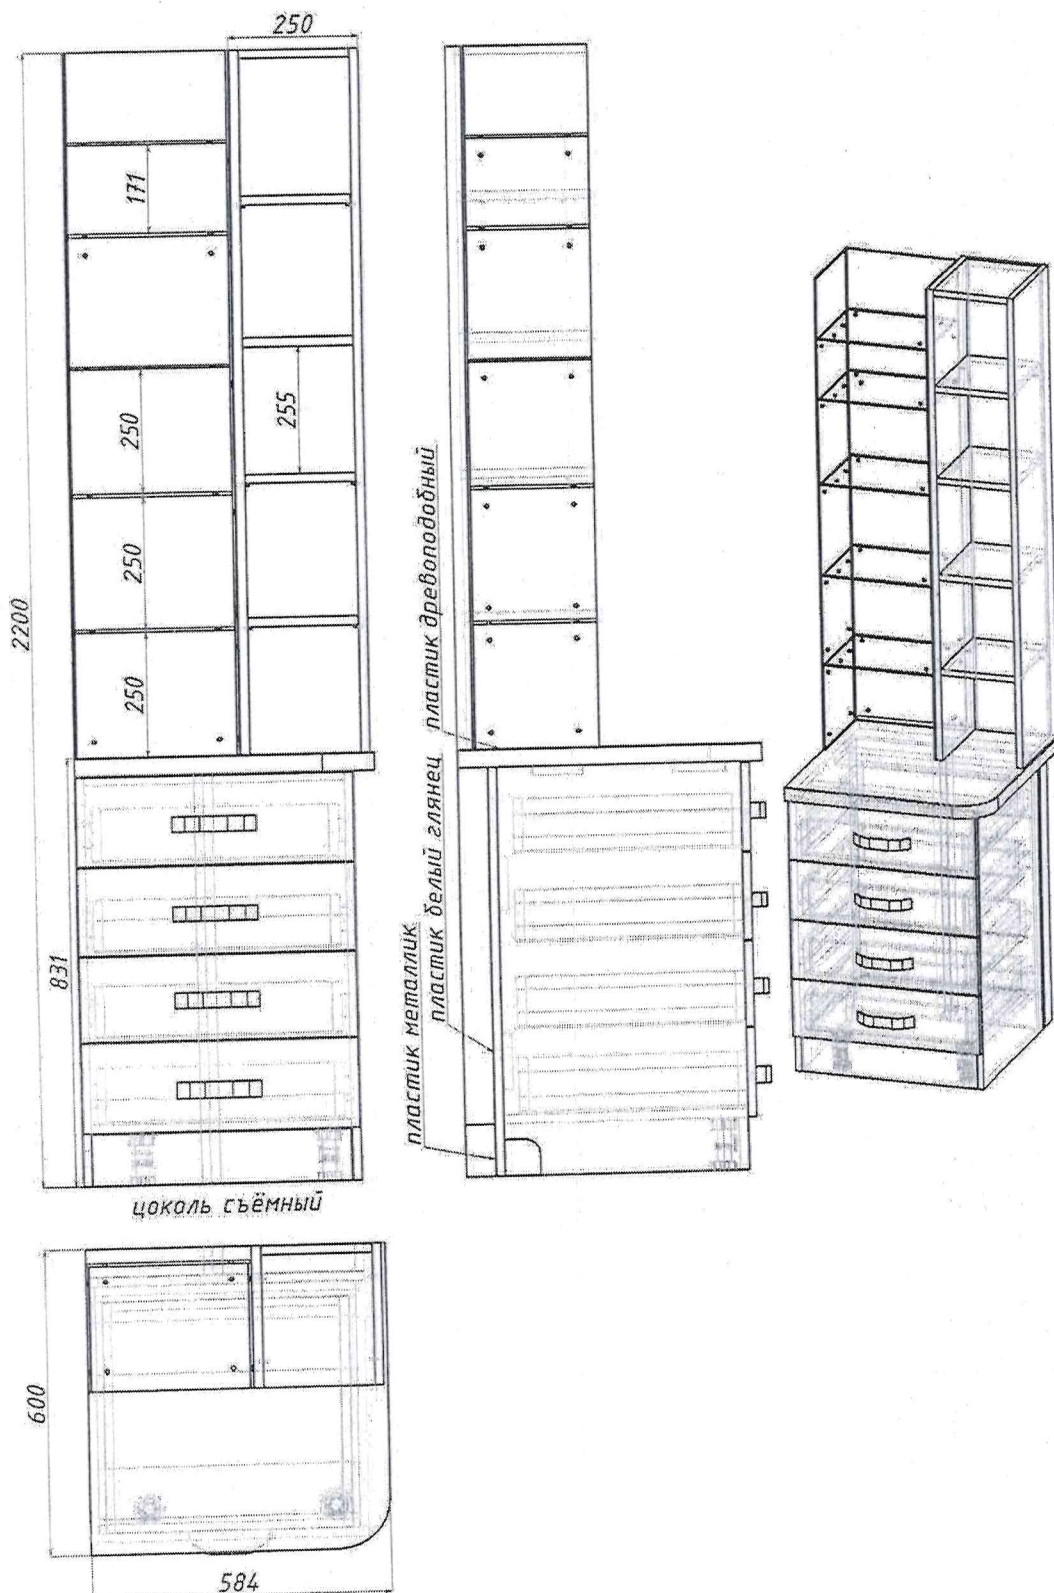


Витрина - прилавок,
Используемые материалы: ДСП толщиной 18 мм, цвет белый. Пластик: цвет – белый, металл, древоподобный. Столешница – толщиной 37мм пластик древоподобный. Кромочная лента ПВХ толщиной 2 мм на фасадах и толщиной 0,6-1 мм на всех остальных деталях. Стекло толщиной 6 мм.

Согласовано с РУП «Белфармация»:

Заведующий аптекой № 109

№3 Входная группа (1000х250х2200) - 1 шт.

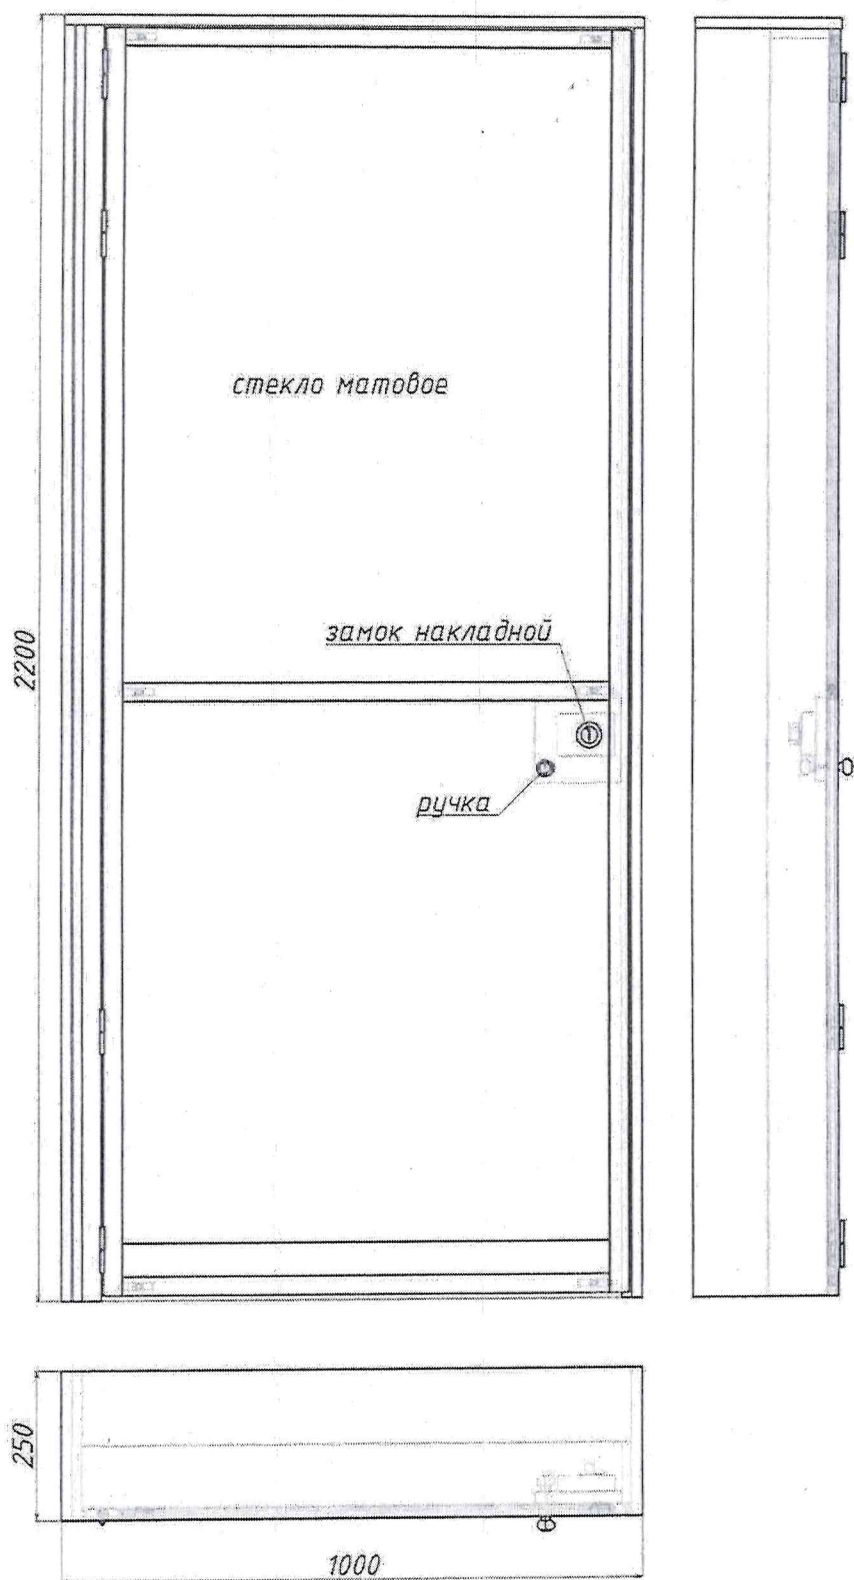


Входная группа.

Используемые материалы: ДСП толщиной 18 мм, цвет белый. Пластик: цвет – белый, металлик. Кромочная лента ПВХ толщиной 2 мм на фасадах и толщиной 0,6-1 мм на всех остальных деталях. Замок накладной. Профиль алюминиевый.

Согласовано с РУП «Белфармация»:

Заведующий аптекой № 109

№4 Витрина (350x250x2200) - 1шт. з.стенка ДСП

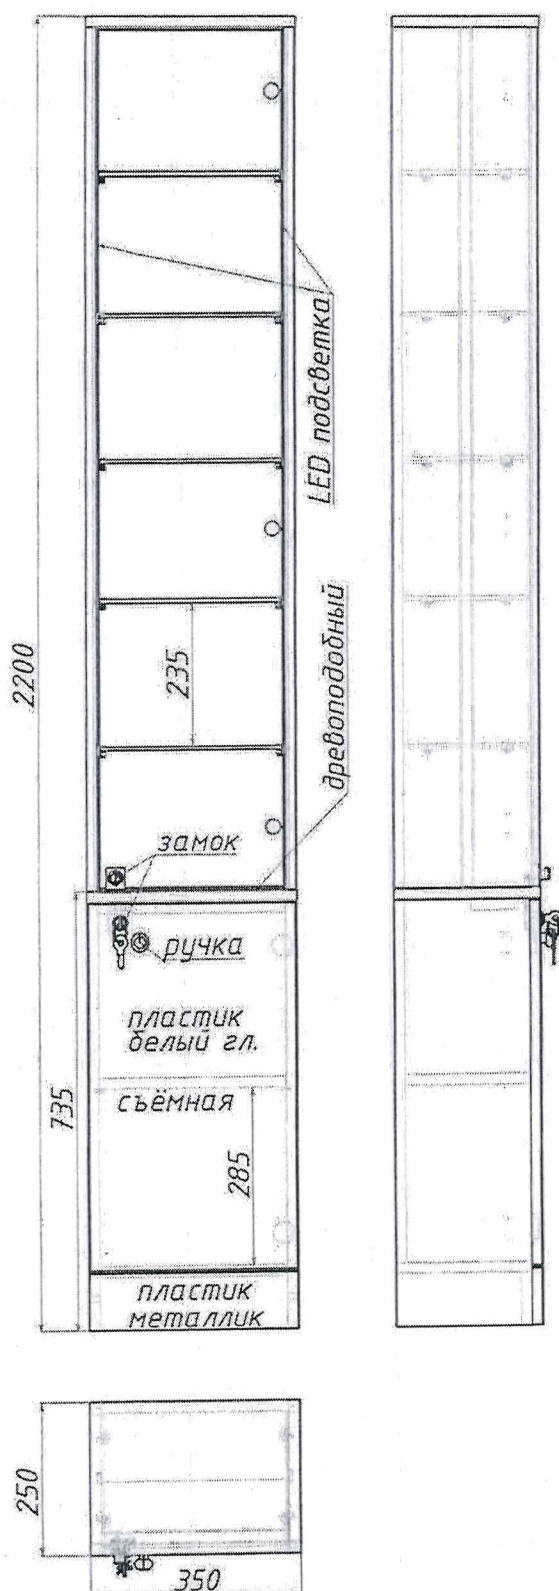


Витрина.

Используемые материалы: ДСП толщиной 18 мм, цвет белый. Пластик: цвет – белый, металл, Кромочная лента ПВХ толщиной 2 мм на фасадах и толщиной 0,6-1 мм на всех остальных деталях. Стеклодержатели с зажимным винтом. Стекло толщиной 5-6 мм.

Согласовано с РУП «Белфармация»:

Заведующий аптекой № 109

№5 Витрина (670x350x2200) - 1шт.

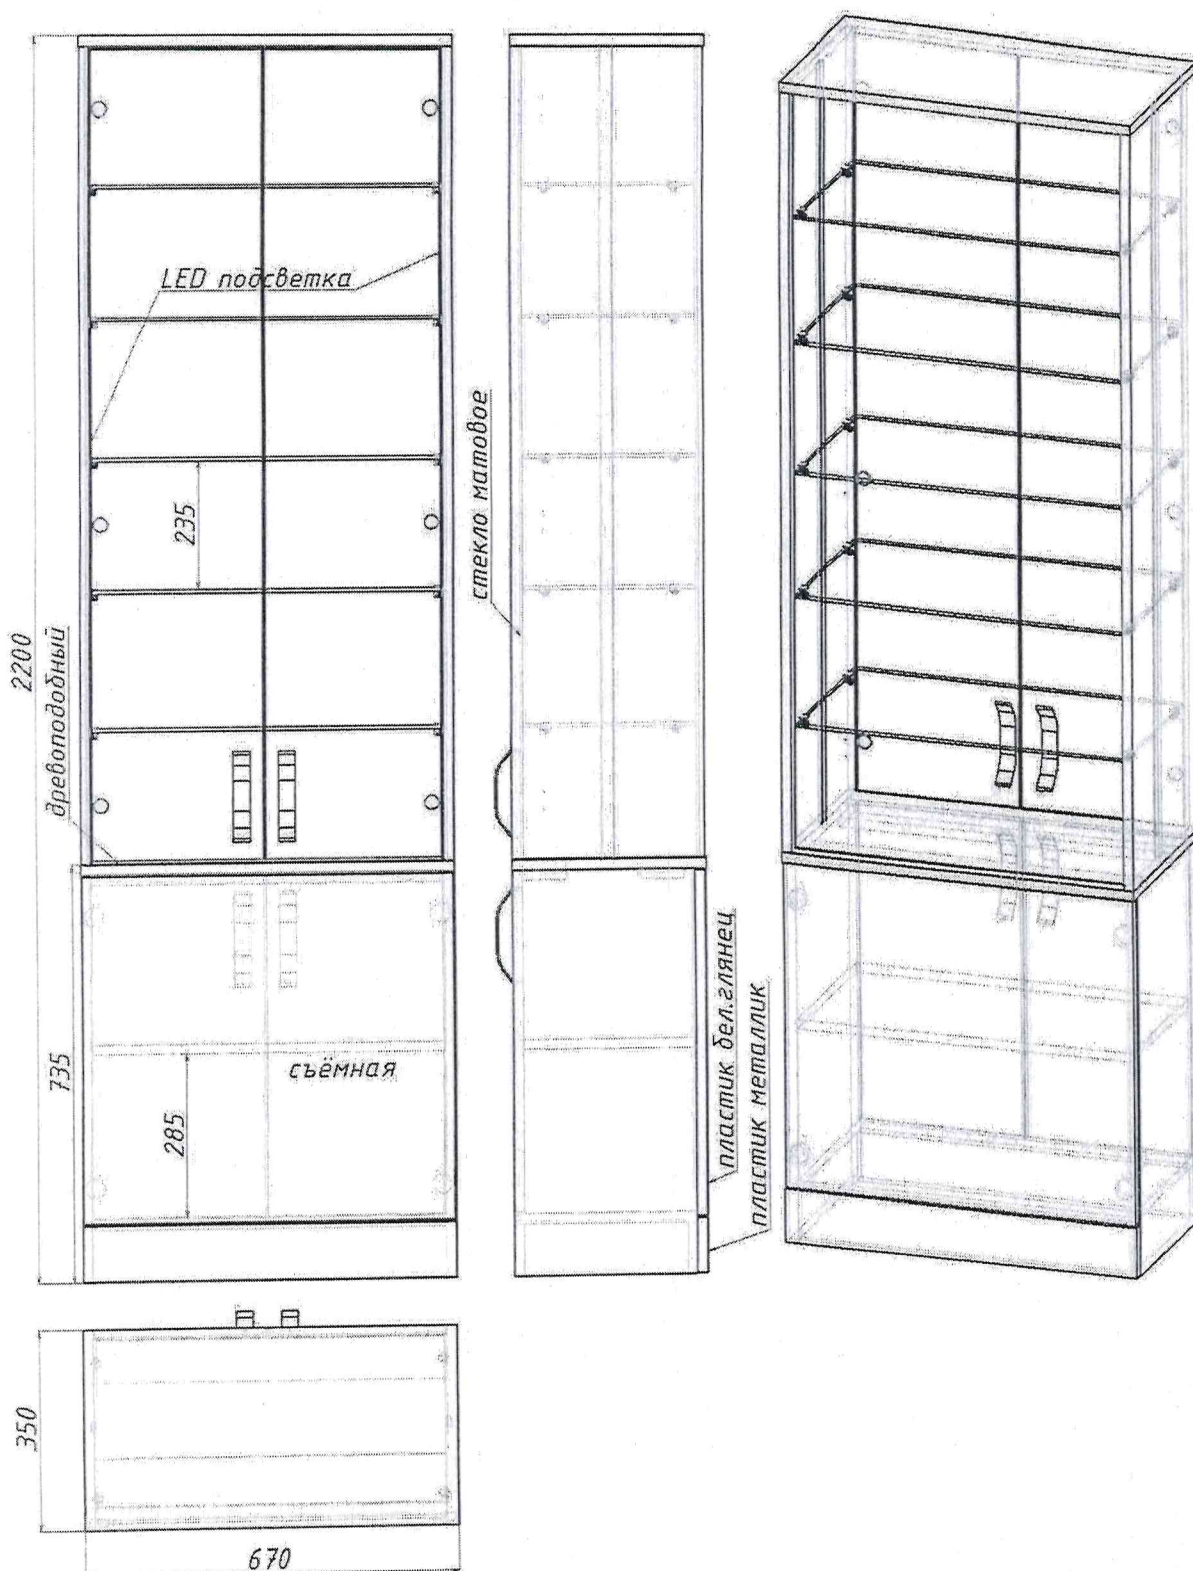

Витрина.


Используемые материалы: ДСП толщиной 18 мм, цвет белый. Пластик: цвет – белый, металл. Кромочная лента ПВХ толщиной 2 мм на фасадах и толщиной 0,6-1 мм на всех остальных деталях. Стеклодержатели с зажимным винтом. Стекло толщиной 5-6 мм. Ручки UA337- 160мм .

Согласовано с РУП «Белфармация»:

Заведующий аптекой № 109

[Signature]

№6 Витрина (670x350x2200) - 1шт. з.стенка ДСП

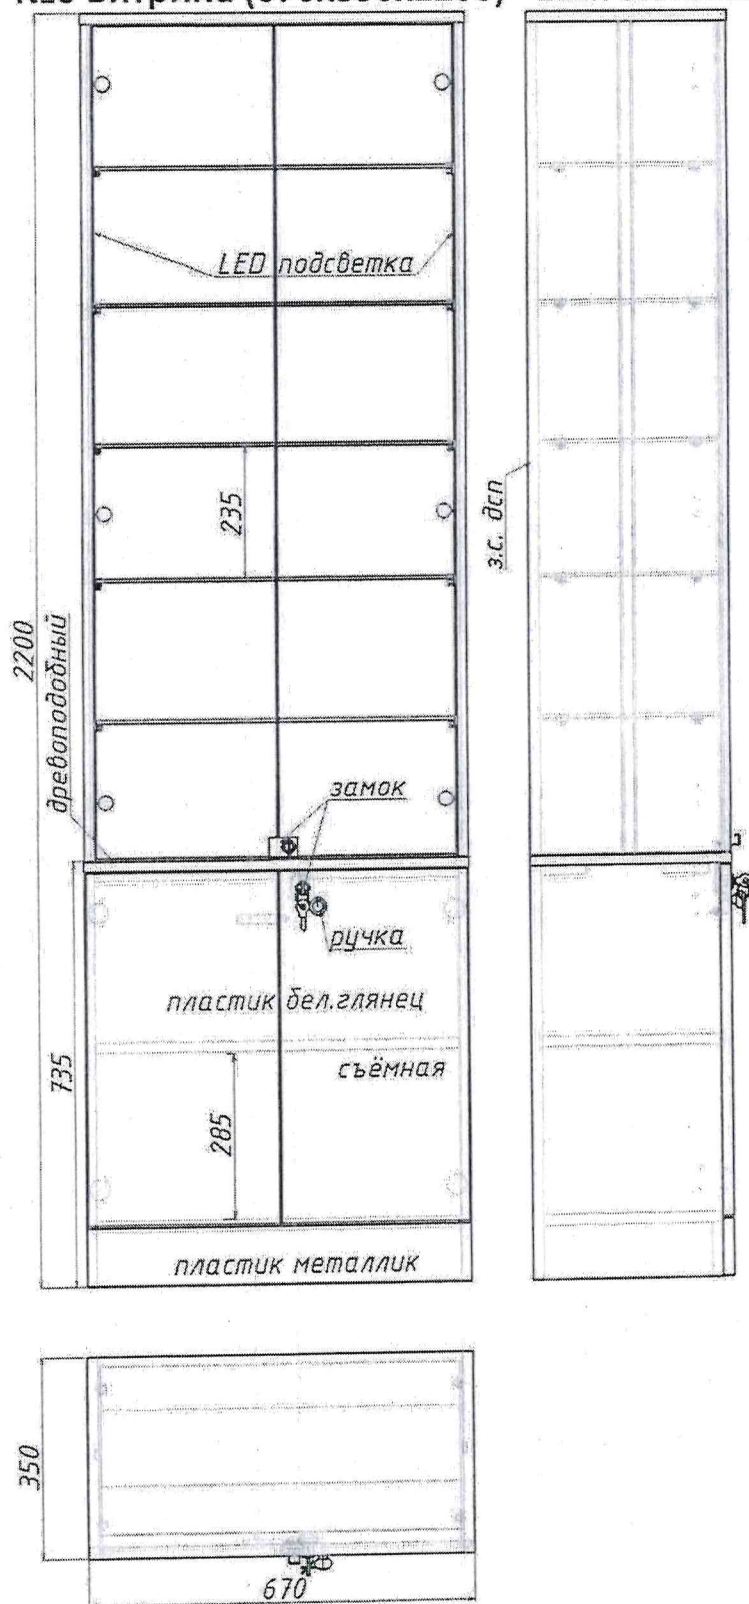


Витрина.

Используемые материалы: ДСП толщиной 18 мм, цвет белый. Пластик: цвет – белый, металл. Кромочная лента ПВХ толщиной 2 мм на фасадах и толщиной 0,6-1 мм на всех остальных деталях. Стеклодержатели с зажимным винтом. Стекло толщиной 5,6 мм.

Согласовано с РУП «Белфармация»:

Заведующий аптекой № 109

№7 Витрина (380х350х2200) - 1шт.

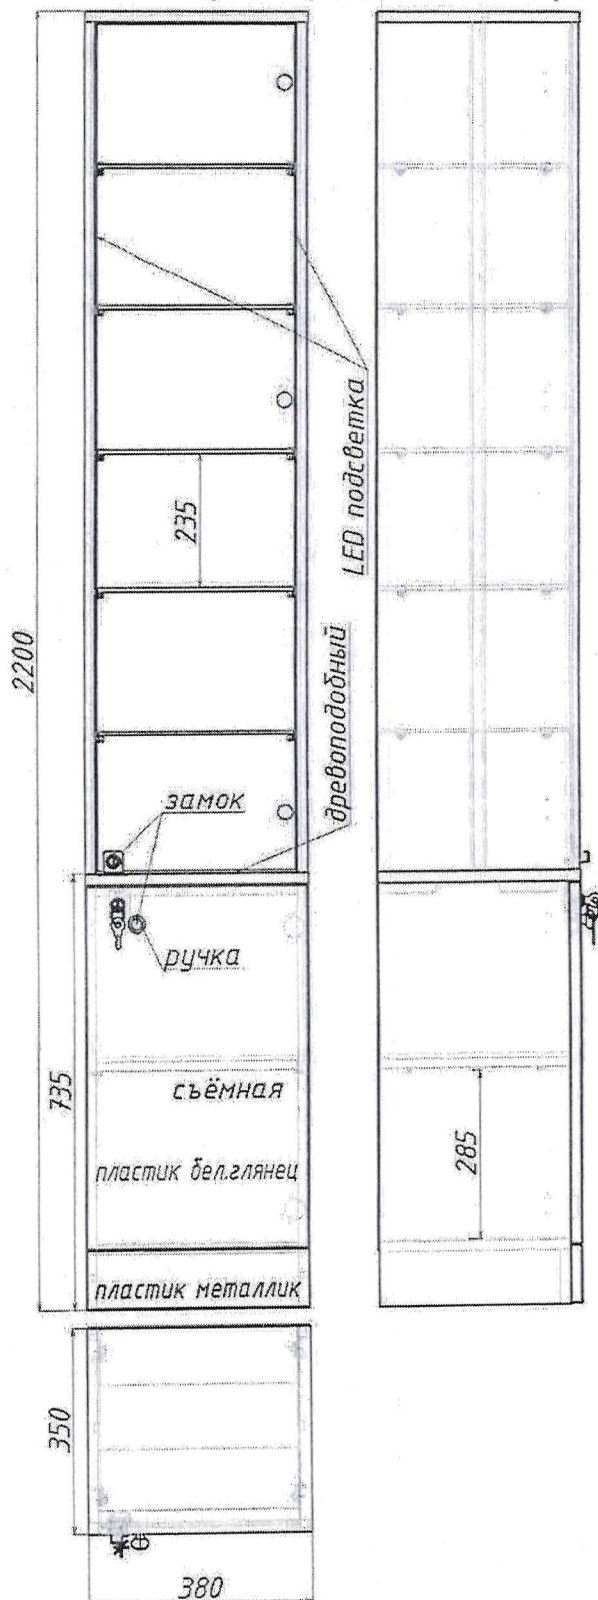

Витрина.

Используемые материалы: ДСП толщиной 18 мм, цвет белый. Пластик: цвет – белый, металл. Кромочная лента ПВХ толщиной 2 мм на фасадах и толщиной 0,6-1 мм на всех остальных деталях. Стеклодержатели с зажимным винтом. Стекло толщиной 5,6 мм.

Согласовано с РУП «Белфармация»:

Заведующий аптекой № 109

№8 Витрина (760x350x2200) - 1шт.



Витрина.


Используемые материалы: ДСП толщиной 18 мм, цвет белый. Пластик: цвет – белый, металллик, Кромочная лента ПВХ толщиной 2 мм на фасадах и толщиной 0,6-1 мм на всех остальных деталях. Стеклодержатели с зажимным винтом. Стекло толщиной 5,6 мм.

Согласовано с РУП «Белфармация»:

Заведующий аптекой № 109

[Signature]

№9 Витрина (611x350x2200) - 1 шт.

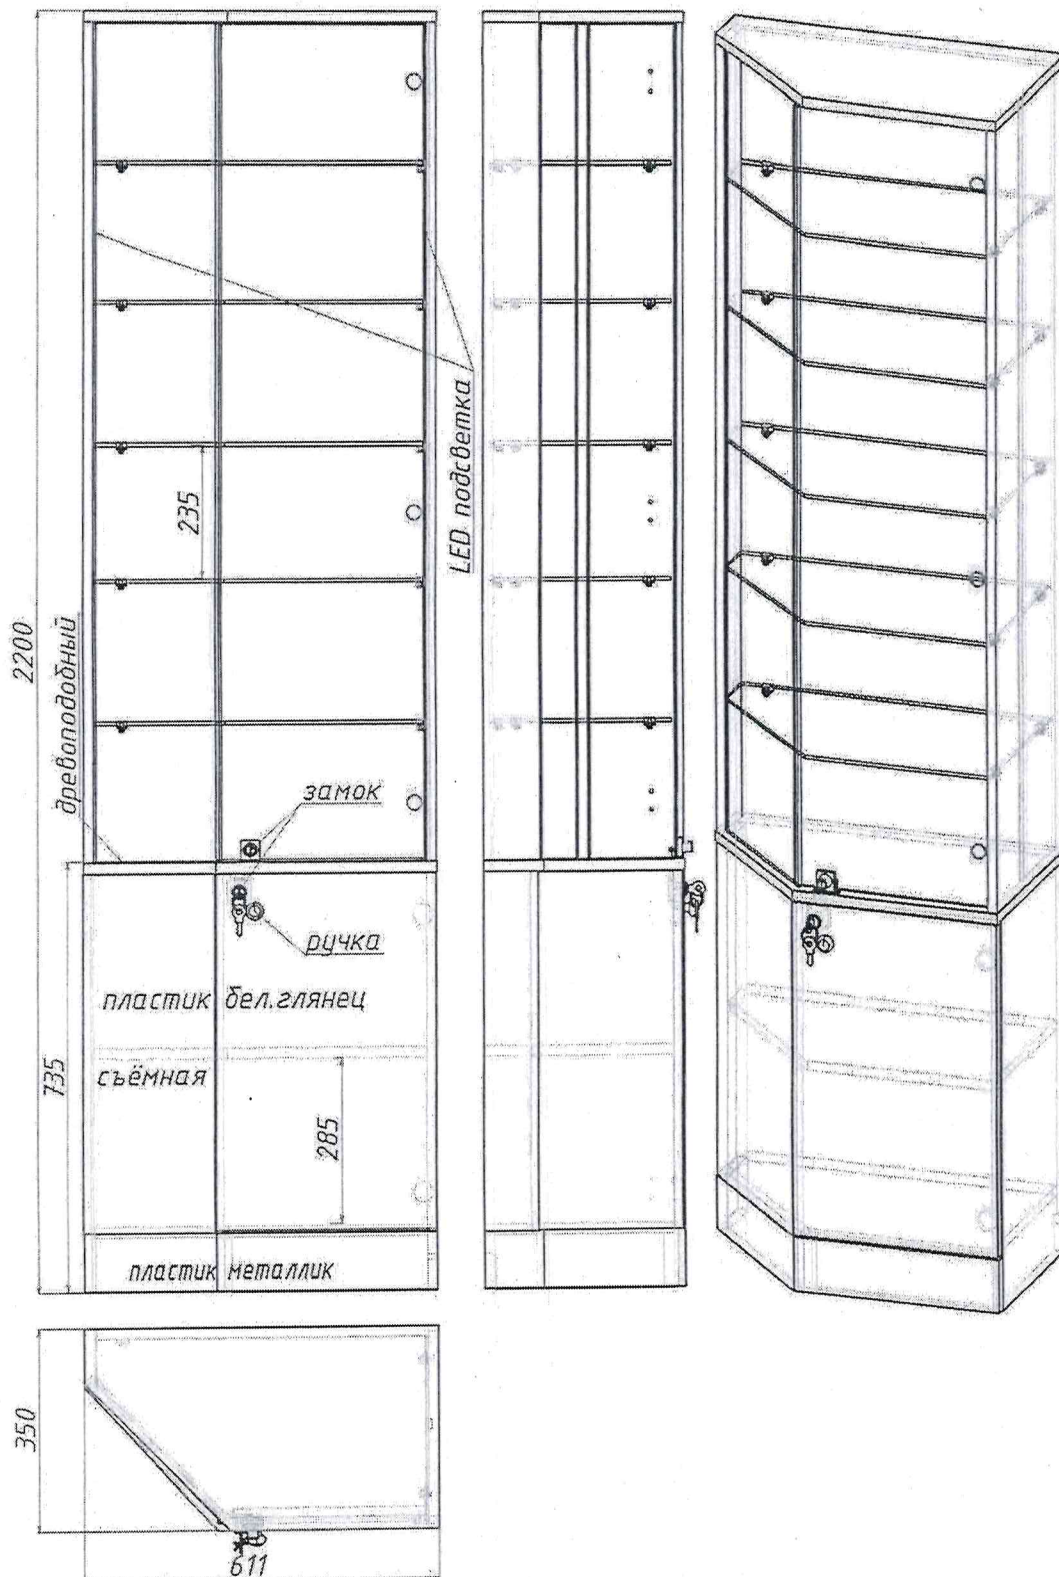


Витрина.

Используемые материалы: ДСП толщиной 18 мм, цвет белый. Пластик: цвет – белый, металл. Кромочная лента ПВХ толщиной 2 мм на фасадах и толщиной 0,6-1 мм на всех остальных деталях. Стеклодержатели с зажимным винтом. Стекло толщиной 5,6 мм.

Согласовано с РУП «Белфармация»:

Заведующий аптекой № 109

№10 Стеллаж (660х350х2200) - 1 шт.

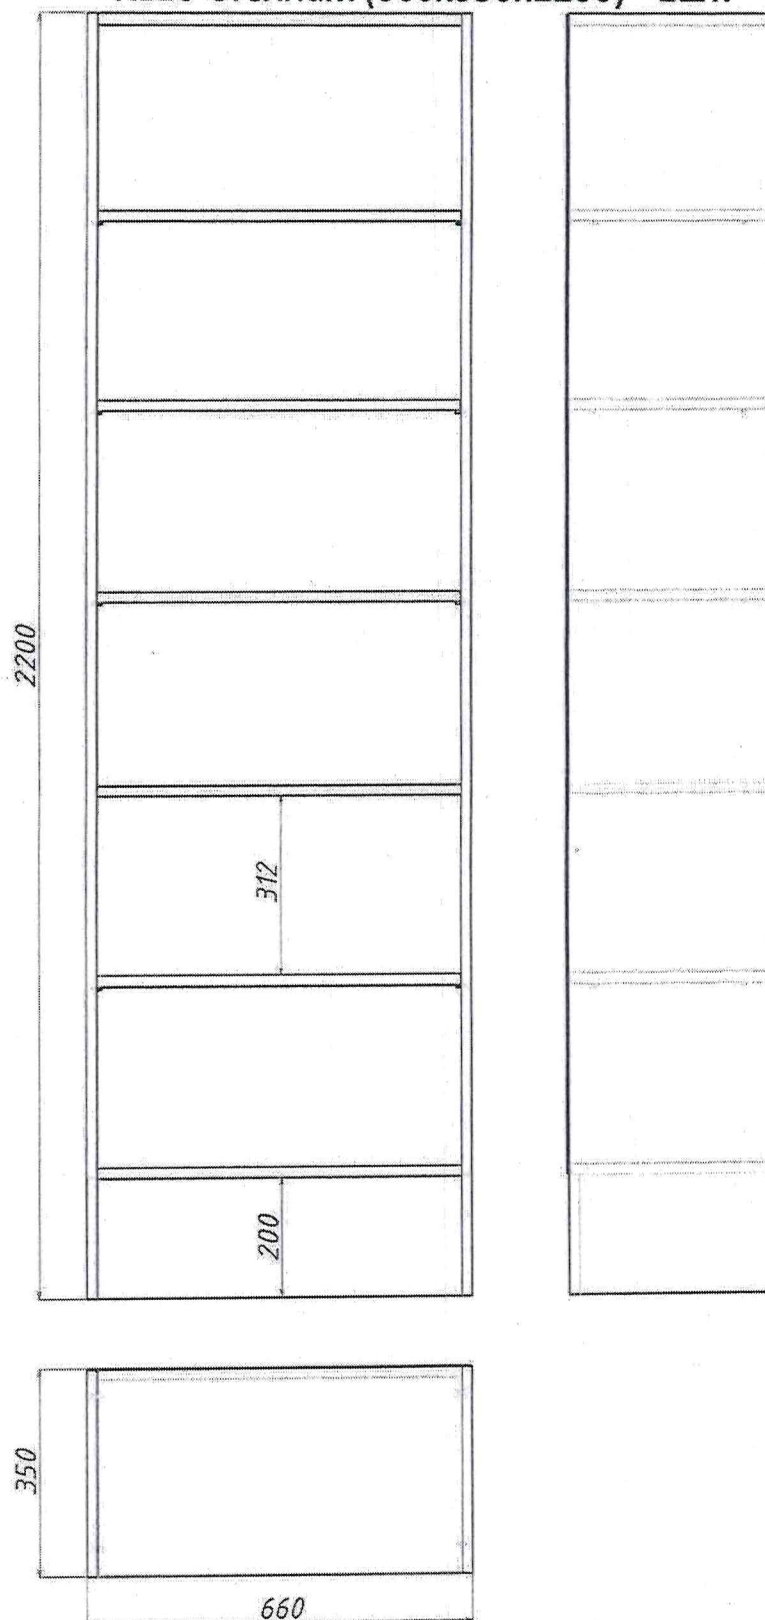




Стеллаж.

Используемые материалы: ДСП толщиной 18 мм, цвет белый. Кромочная лента ПВХ толщиной 2 мм на фасадах и толщиной 0,6-1 мм на всех остальных деталях.

Согласовано с РУП «Белфармация»:

Заведующий аптекой № 109

№11 Антресоль (453x800x490) - 1 шт.

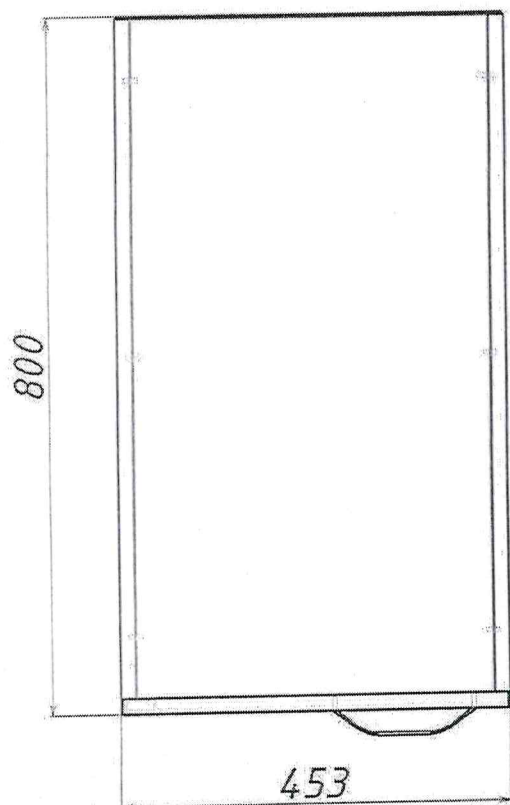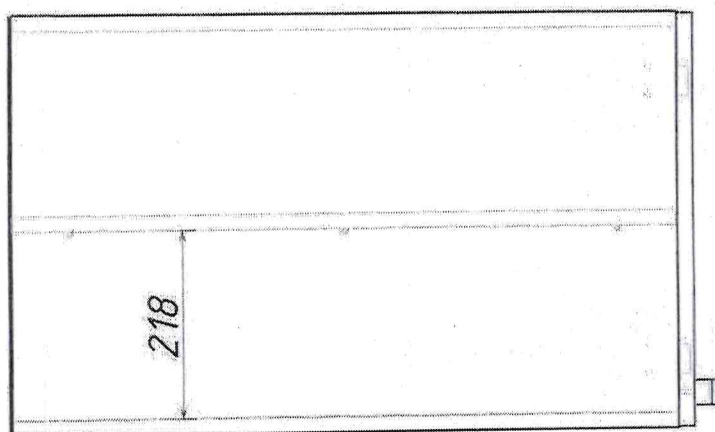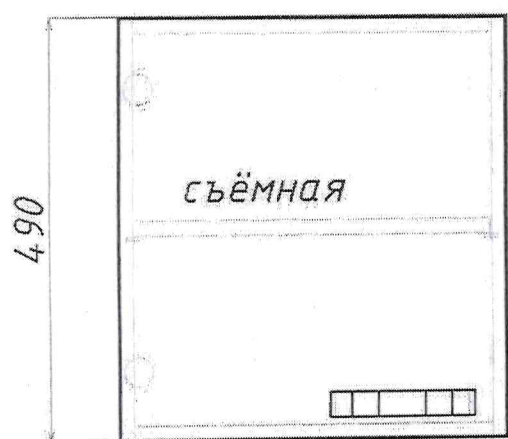




Антресоль.

Используемые материалы: ДСП толщиной 18 мм, цвет белый. Фасады пластик белый. Кромочная лента ПВХ толщиной 2 мм на фасадах и толщиной 0,6-1 мм на всех остальных деталях. Соединение на евро винтах и эксцентриковых стяжках. Ручки UA337- 160мм.

Согласовано с РУП «Белфармация»:

Заведующий аптекой № 109

№12 Антресоль (906x800x490) - 1шт.

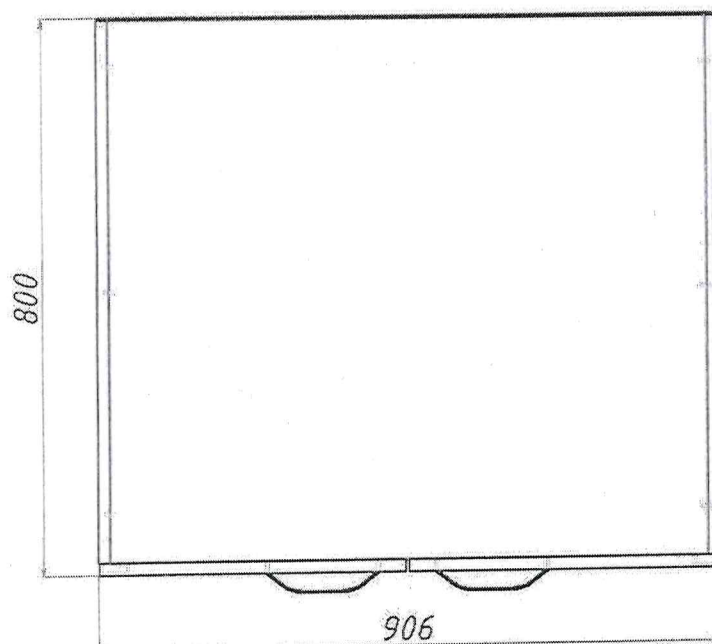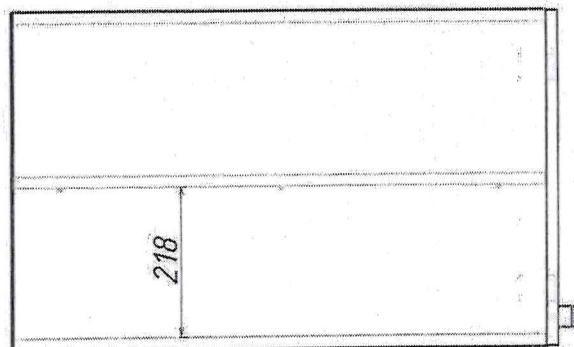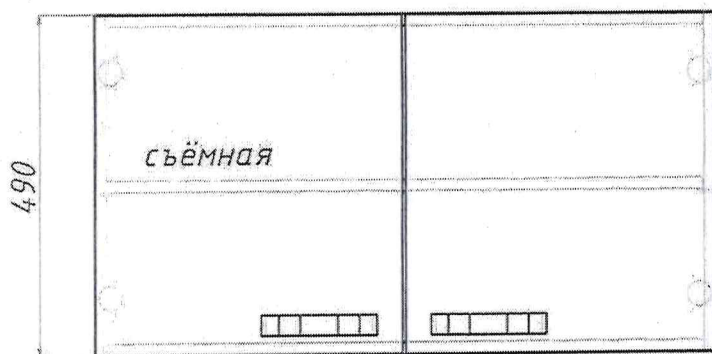


Антресоль.

Используемые материалы: ДСП толщиной 18 мм, цвет белый. Фасады пластик белый. Кромочная лента ПВХ толщиной 2 мм на фасадах и толщиной 0,6-1 мм на всех остальных деталях. Соединение на евро винтах и эксцентриковых стяжках. Ручки UA337- 160мм.

Согласовано с РУП «Белфармация»:

Заведующий аптекой № 109

№13 Тумба (900x811x480) - 1шт

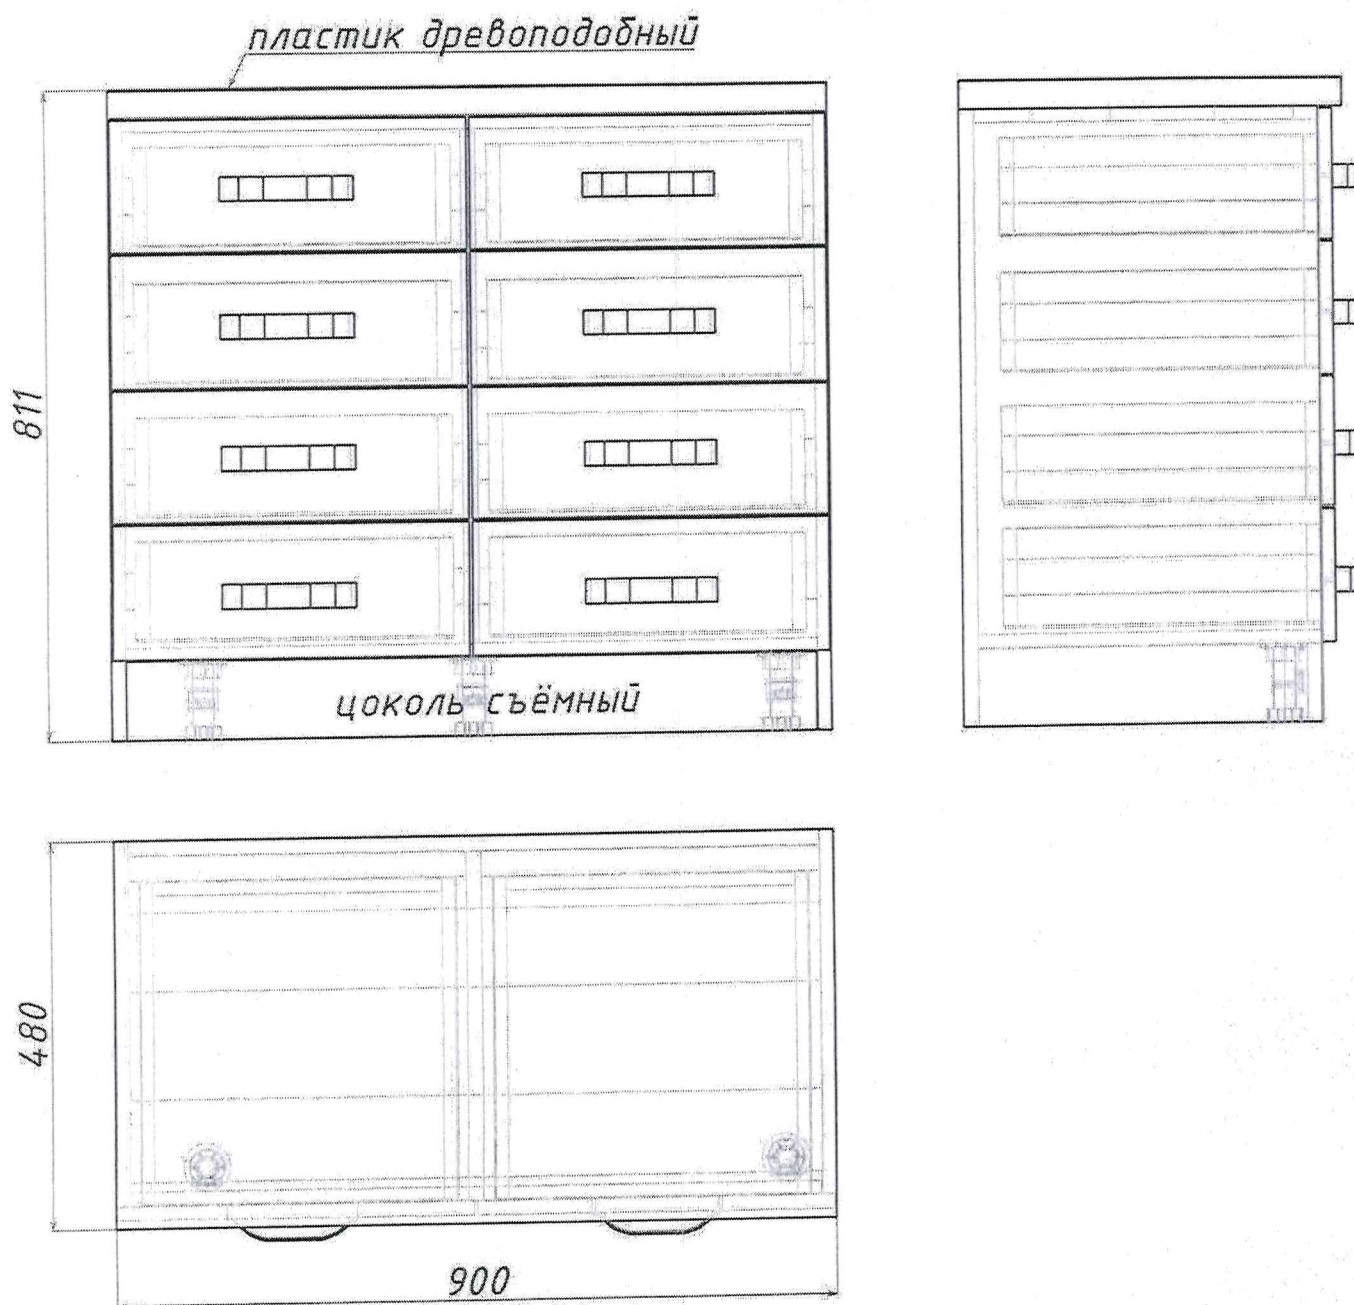




Тумба,

Используемые материалы: ДСП толщиной 18 мм, цвет белый. Столешница – толщиной 38мм пластик древоподобный. Кромочная лента ПВХ толщиной 2 мм на фасадах и толщиной 0,6-1 мм на всех остальных деталях. Шариковые направляющие полного выдвижения H45. Ручки UA337- 160мм .

Согласовано с РУП «Белфармация»:

Заведующий аптекой № 109

№14 Антресоль (453х453х490) - 1шт.

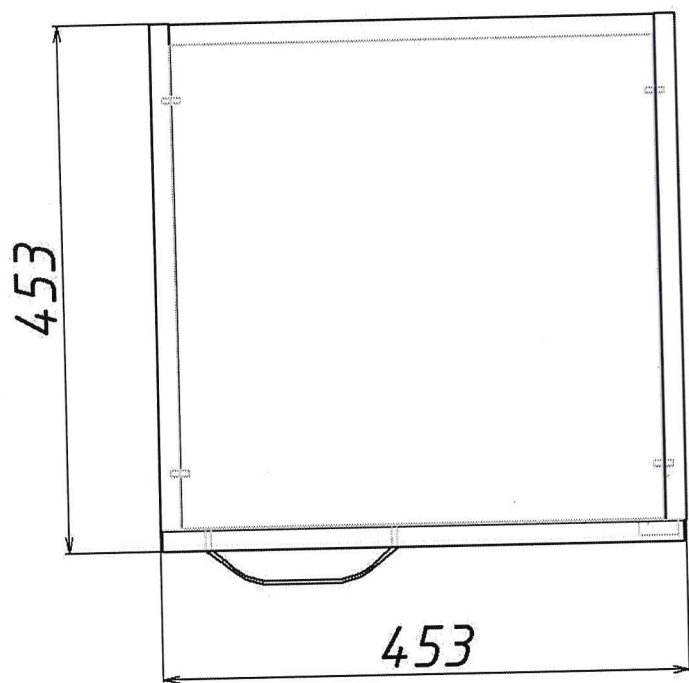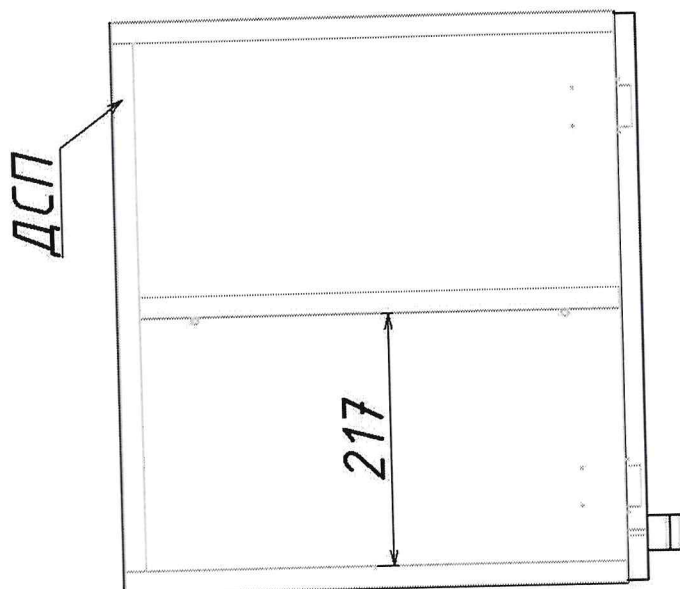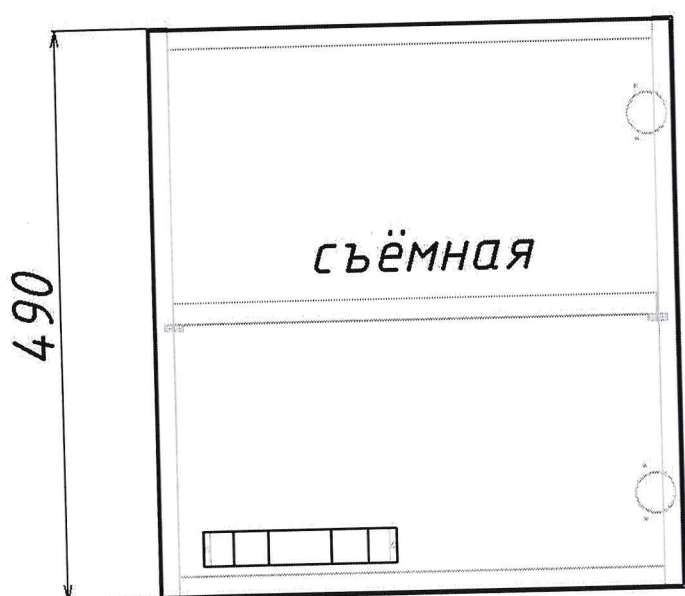




Антресоль.

Используемые материалы: ДСП толщиной 18 мм, цвет белый. Фасады пластик белый. Кромочная лента ПВХ толщиной 2 мм на фасадах и толщиной 0,6-1 мм на всех остальных деталях. Соединение на евро винтах и эксцентриковых стяжках. Ручки UA337- 160мм.

Согласовано с РУП «Белфармация»:

Заведующий аптекой № 109

№15 Антресоль (906х347х490) - 3 шт.

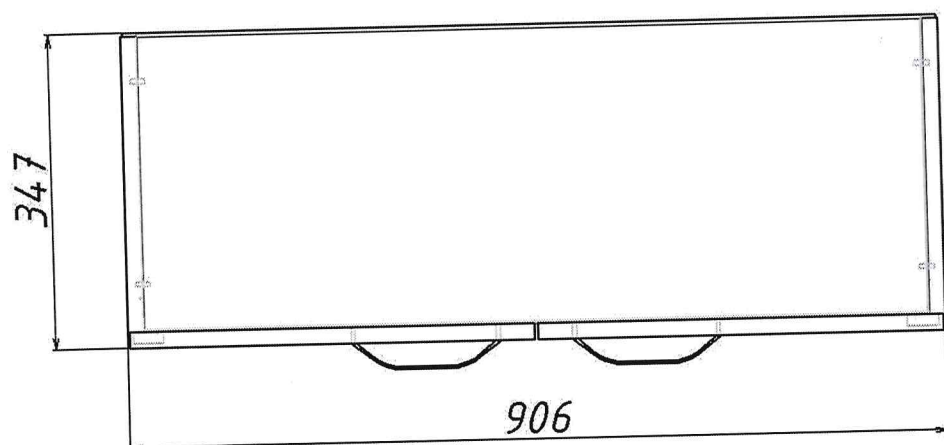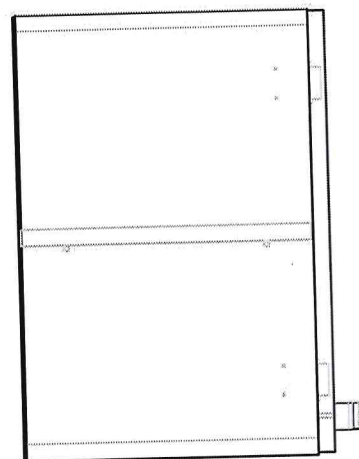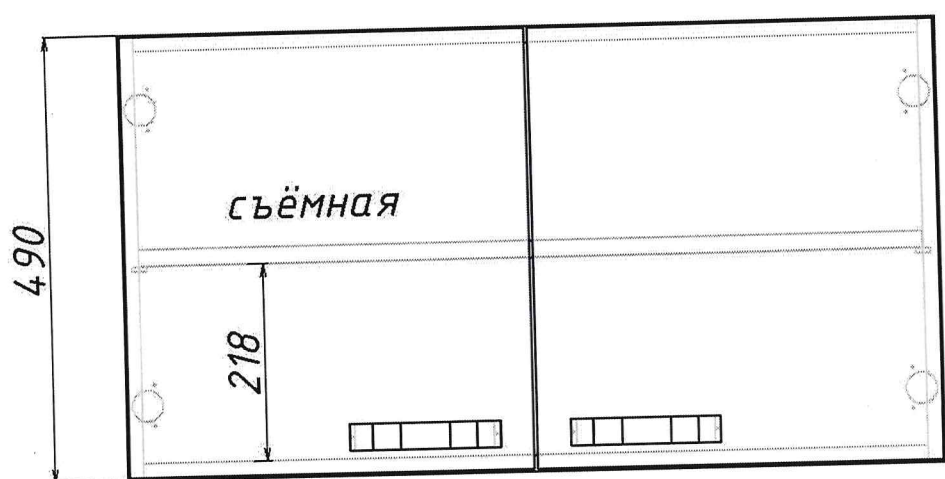




Антресоль.

Используемые материалы: ДСП толщиной 18 мм, цвет белый. Фасады пластик белый. Кромочная лента ПВХ толщиной 2 мм на фасадах и толщиной 0,6-1 мм на всех остальных деталях. Соединение на евро винтах и эксцентриковых стяжках. Ручки UA337- 160мм.

Согласовано с РУП «Белфармация»:

Заведующий аптекой № 109

№16 Полка навесная (560х320х750) - 1шт.

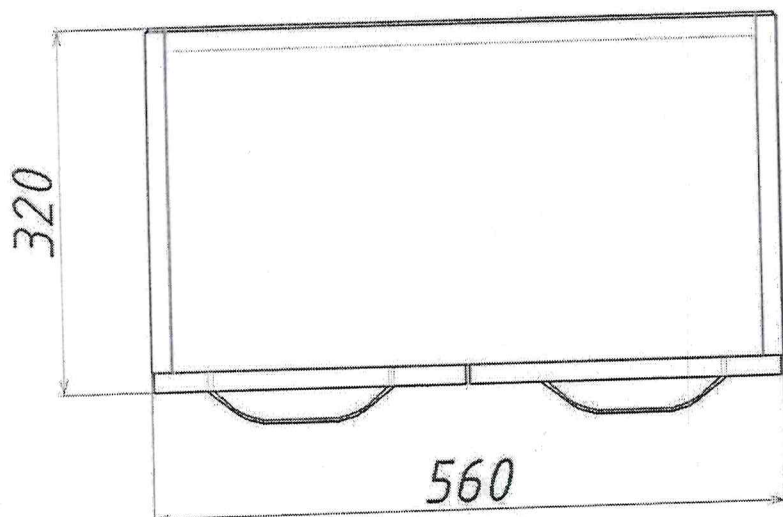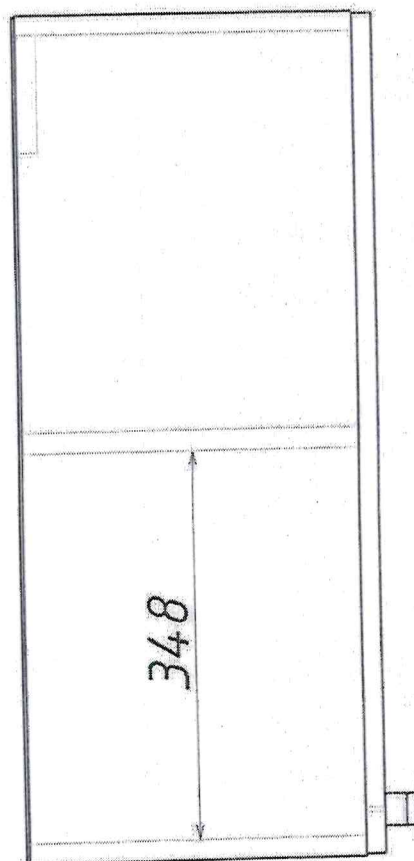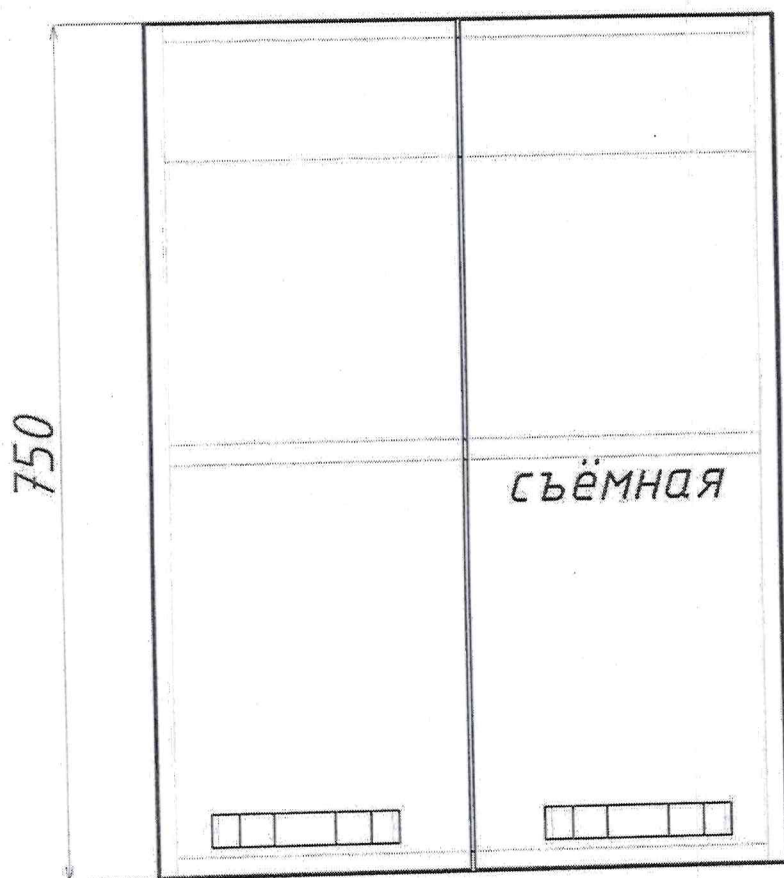


Полка навесная.

Используемые материалы: ДСП толщиной 18 мм, цвет белый. Кромочная лента ПВХ толщиной 2 мм на фасадах и толщиной 0,6-1 мм на всех остальных деталях. Соединение на евро винтах и эксцентриковых стяжках. Ручки UA337- 160мм.

Согласовано с РУП «Белфармация»:

Заведующий аптекой № 109

№17 Шкаф для хоз. инвентаря (500х600х2200) - 1шт.

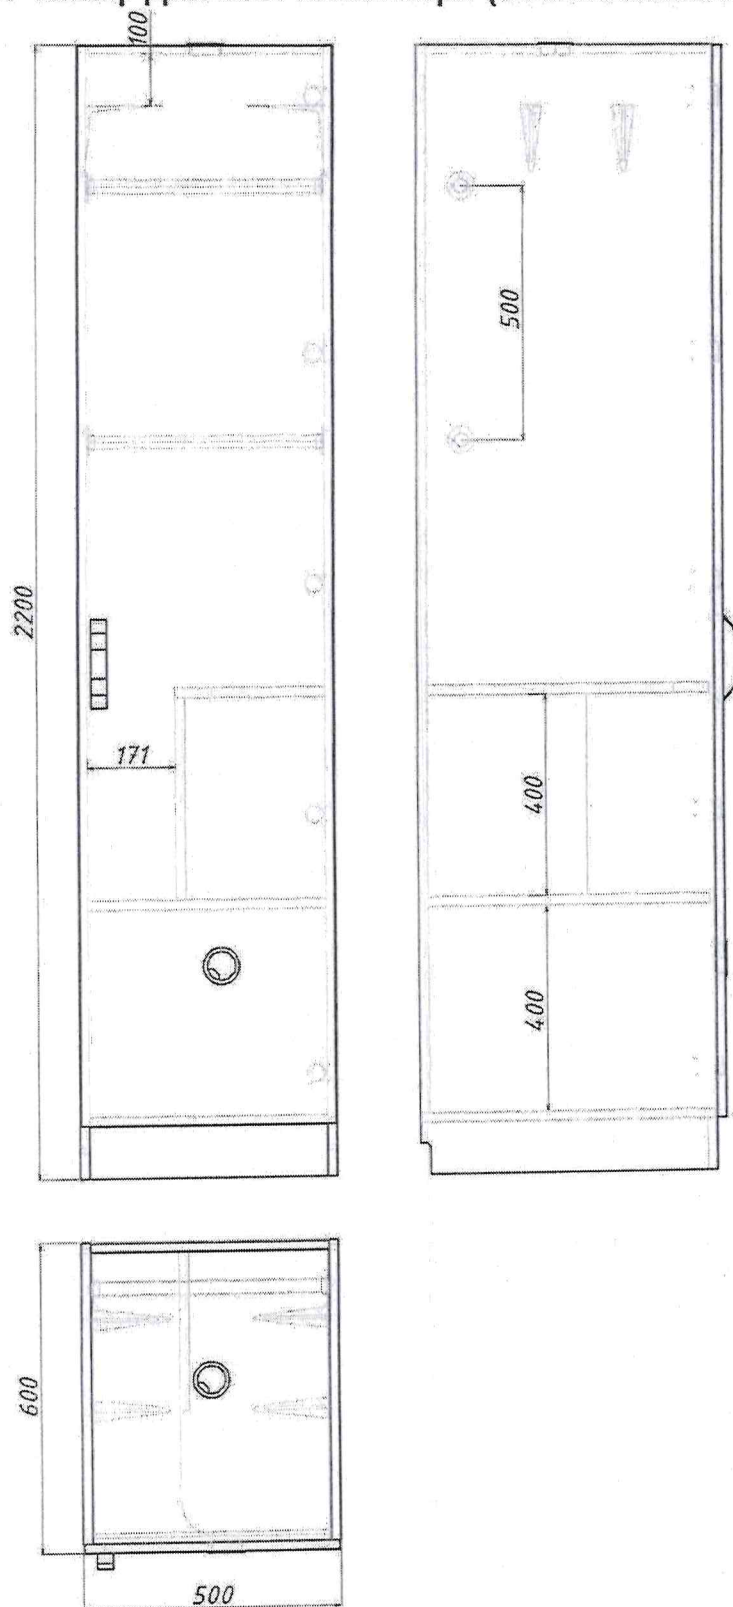


Шкаф для хоз. инвентаря.

Используемые материалы: ДСП толщиной 18 мм, цвет белый. Кромочная лента ПВХ толщиной 2 мм на фасадах и толщиной 0,6-1 мм на всех остальных деталях. Соединение на евро винтах и эксцентриковых стяжках. Ручки UA337- 160мм.

Согласовано с РУП «Белфармация»:

Заведующий аптекой № 109

№18 Полка навесная (690x300x750) - 1 шт.

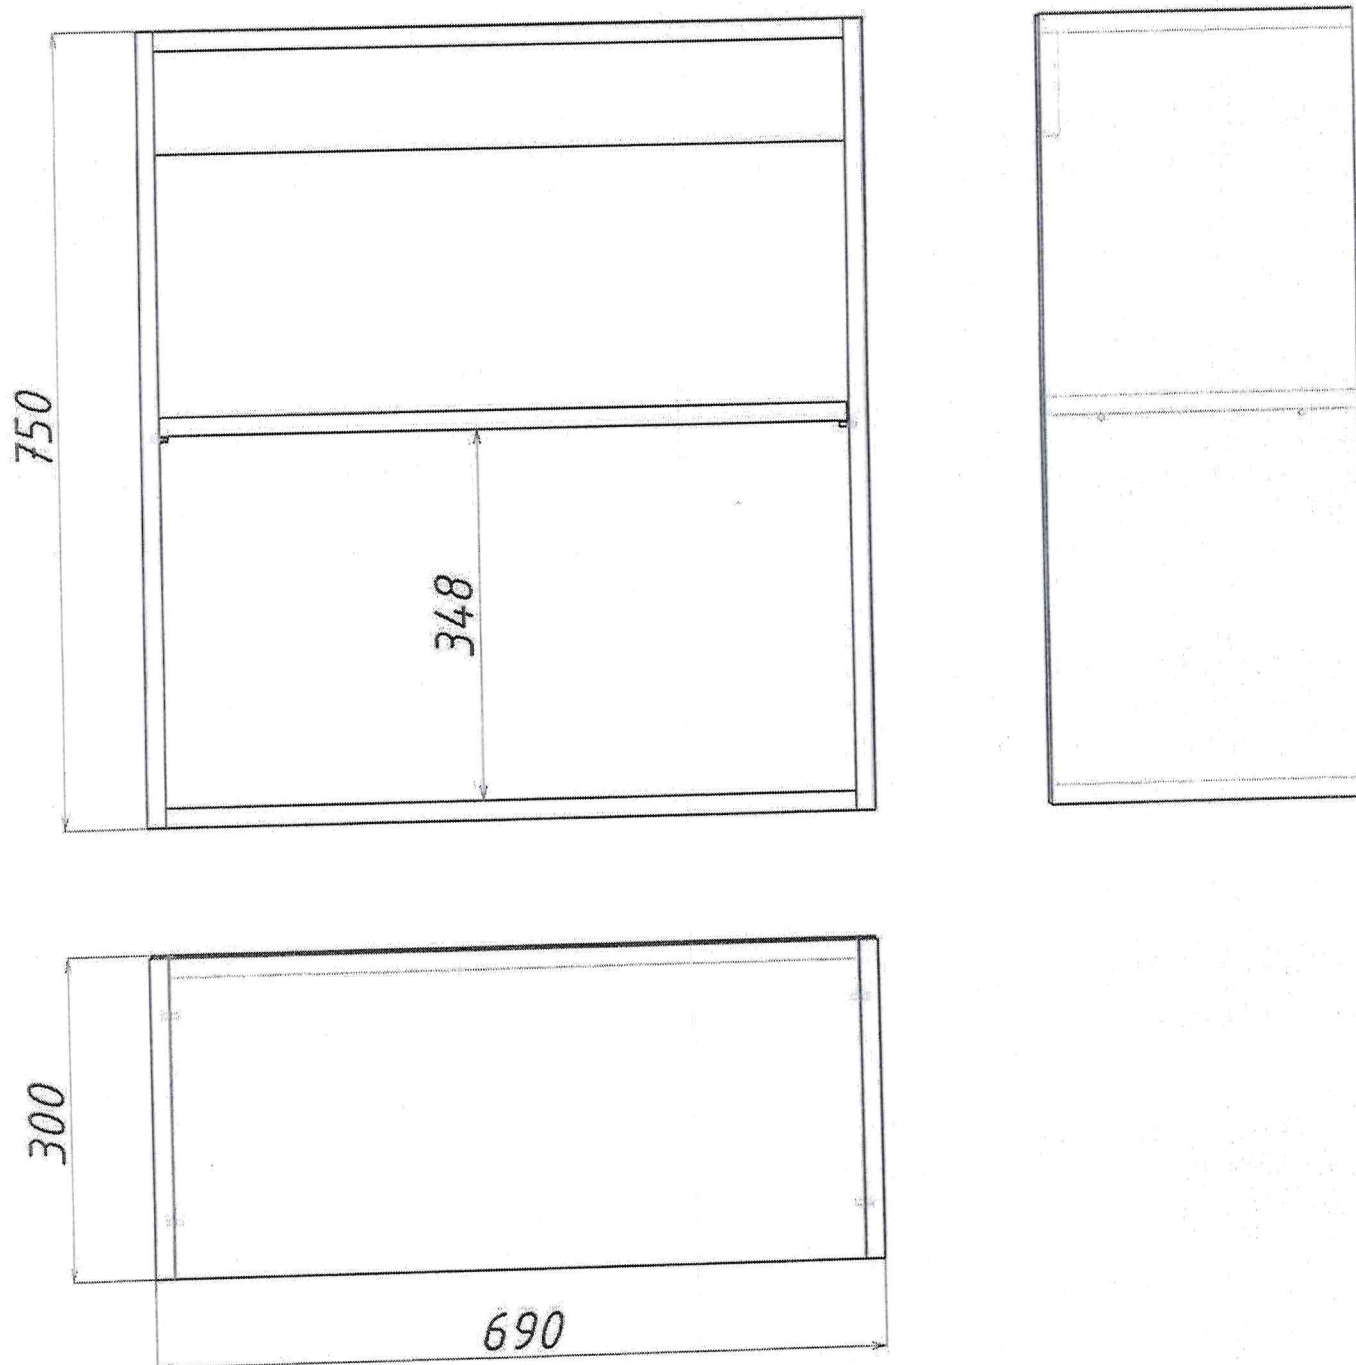


Полка навесная.

Используемые материалы: ДСП толщиной 18 мм, цвет белый. Кромочная лента ПВХ толщиной 2 мм на фасадах и толщиной 0,6-1 мм на всех остальных деталях. Соединение на евро винтах и эксцентриковых стяжках.

Согласовано с РУП «Белфармация»:

Заведующий аптекой № 109

№19 Полка навесная (690х320х750) - 1шт.

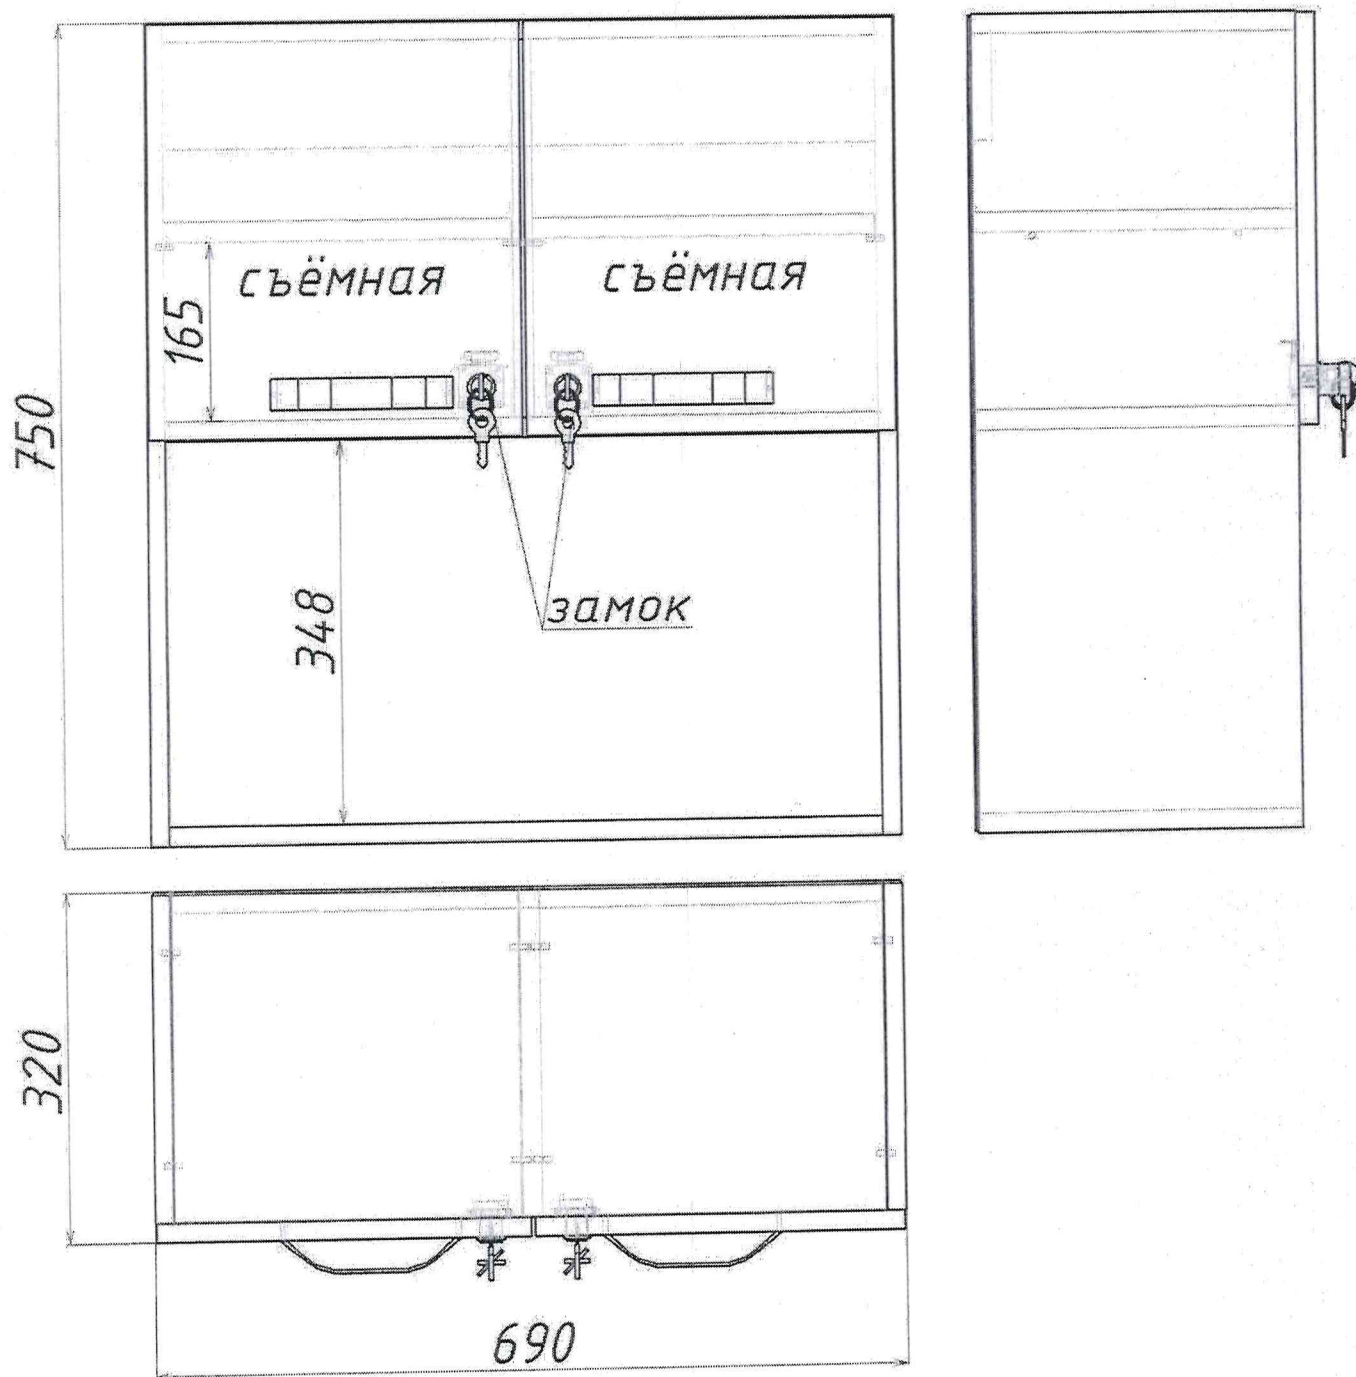


Полка навесная.

Используемые материалы: ДСП толщиной 18 мм, цвет белый. Кромочная лента ПВХ толщиной 2 мм на фасадах и толщиной 0,6-1 мм на всех остальных деталях. Соединение на евро винтах и эксцентриковых стяжках. Ручки UA337- 160мм.

Согласовано с РУП «Белфармация»:

Заведующий аптекой № 109

№20 Стол для приема товара (1382х600х850) - 1шт.

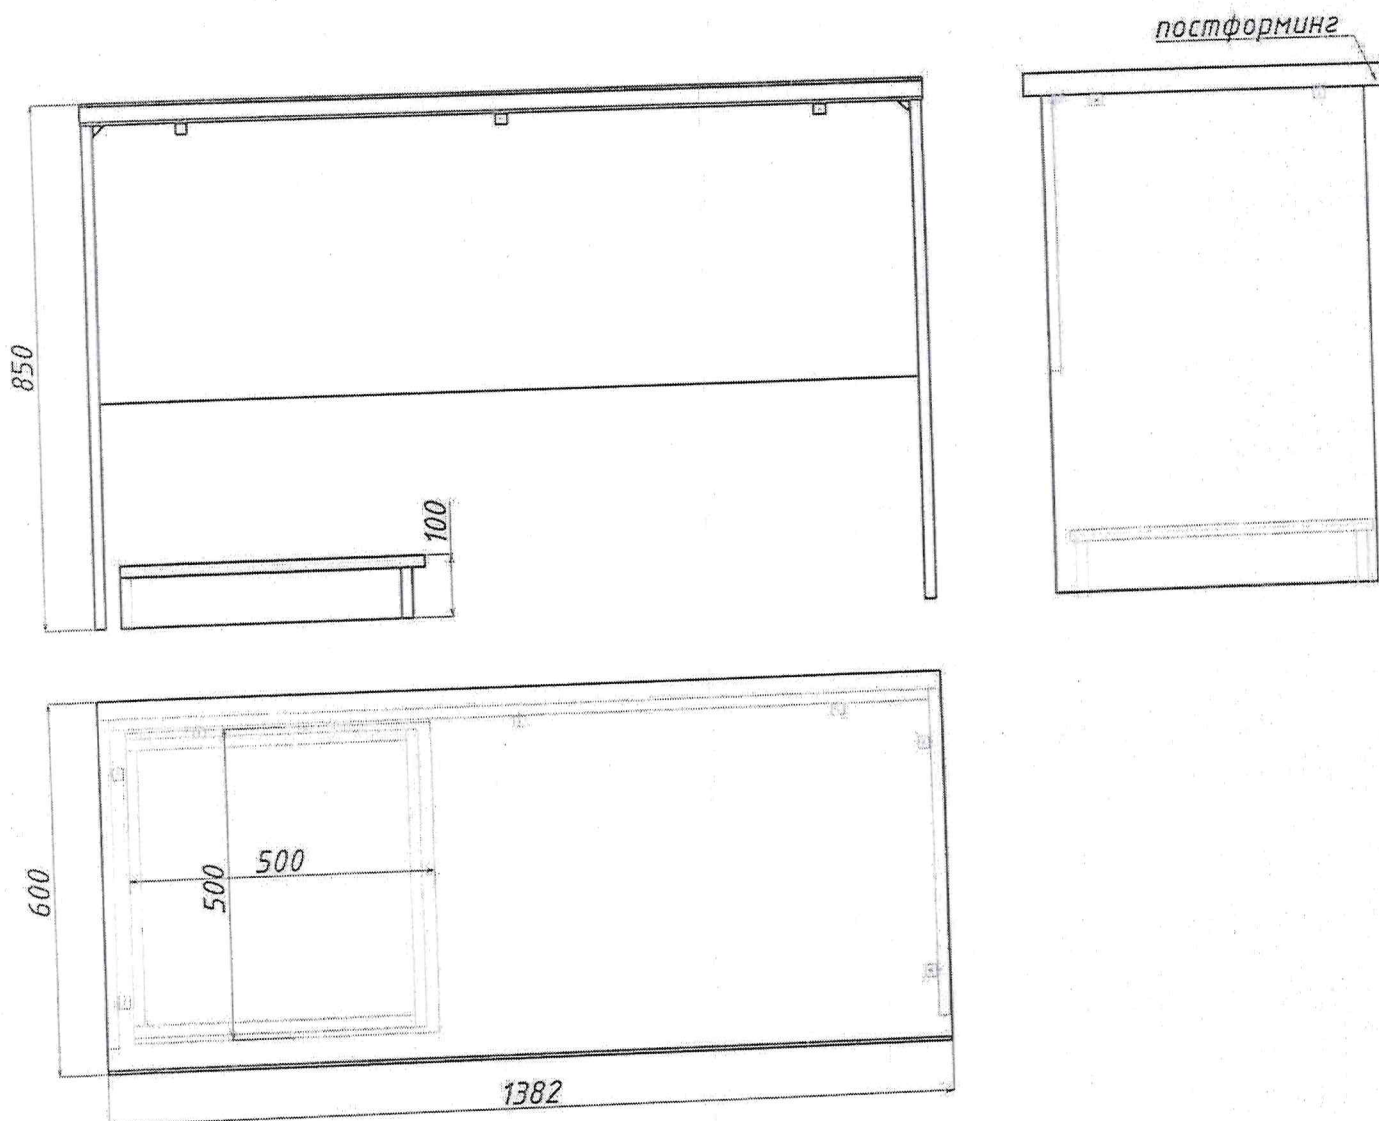

Стол для приемки товара.

Используемые материалы: ДСП толщиной 18 мм, цвет белый. Столешница 38мм постформинг. Кромочная лента ПВХ толщиной 2 мм на фасадах и толщиной 0,6-1 мм на всех остальных деталях. Соединение на евро винтах и эксцентриковых стяжках.

Согласовано с РУП «Белфармация»:

Заведующий аптекой № 109

№21 Шкаф для одежды (700x600x2200) - 2шт.




Шкаф для одежды.

Используемые материалы: ДСП толщиной 18 мм, цвет белый. Кромочная лента ПВХ толщиной 2 мм на фасадах и толщиной 0,6-1 мм на всех остальных деталях. Соединение на евро винтах и эксцентриковых стяжках. Ручки UA337- 160мм.

Согласовано с РУП «Белфармация»:

Заведующий аптекой № 109

№22 Шкаф для посуды (670x600x2200) - 1шт.

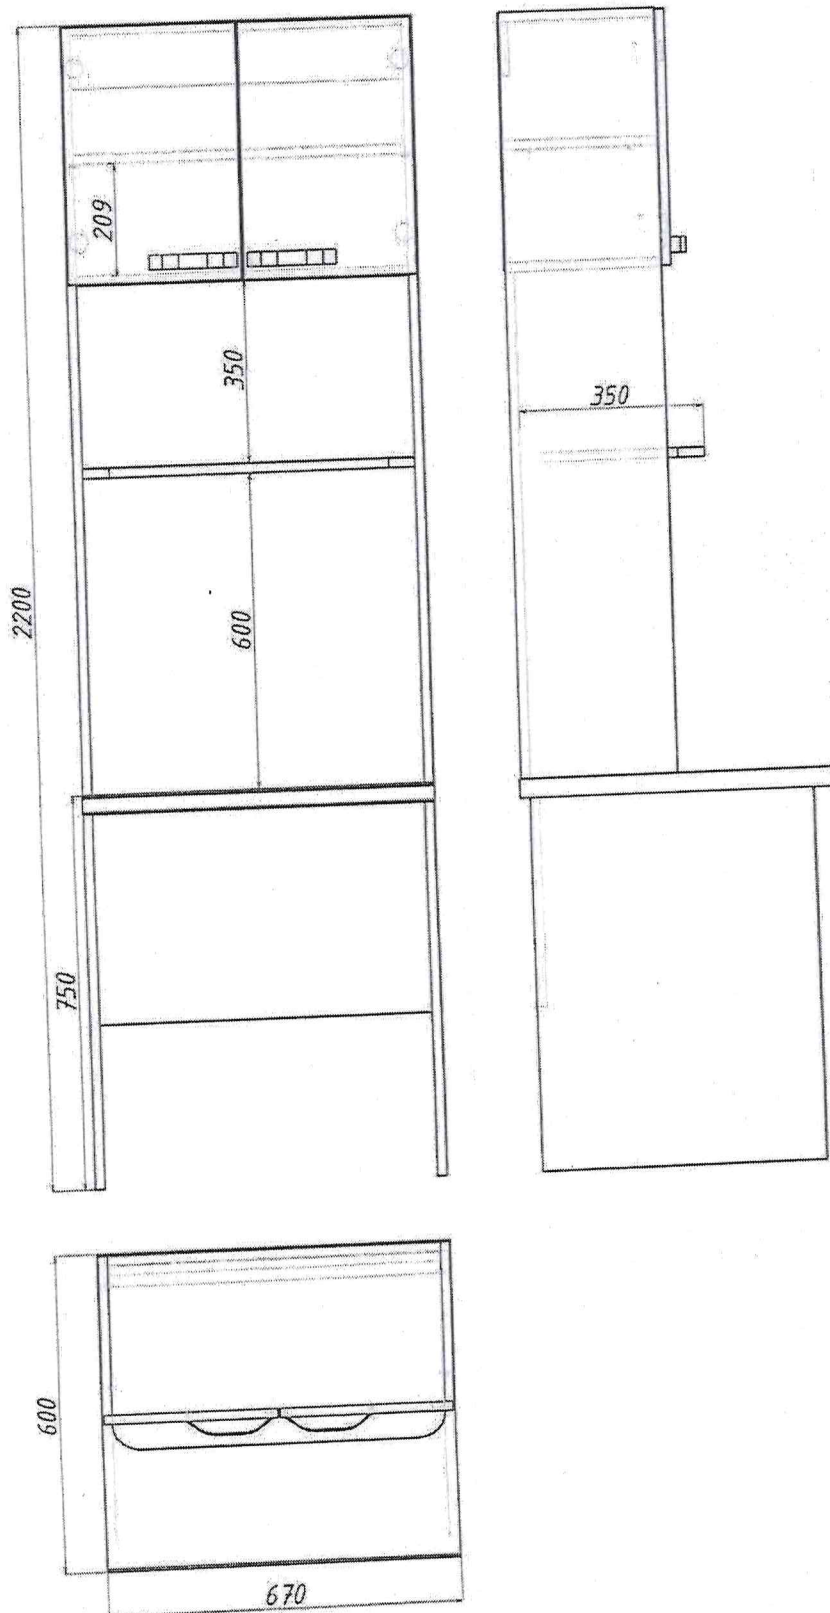


Шкаф для посуды.

Используемые материалы: ДСП толщиной 18 мм, цвет белый. Столешница 38мм постформинг. Кромочная лента ПВХ толщиной 2 мм на фасадах и толщиной 0,6-1 мм на всех остальных деталях. Соединение на евро винтах и эксцентриковых стяжках. Ручки UA337- 160мм.

Согласовано с РУП «Белфармация»:

Заведующий аптекой № 109

№23 Стол компьютерный (1200х600х868) - 1шт.

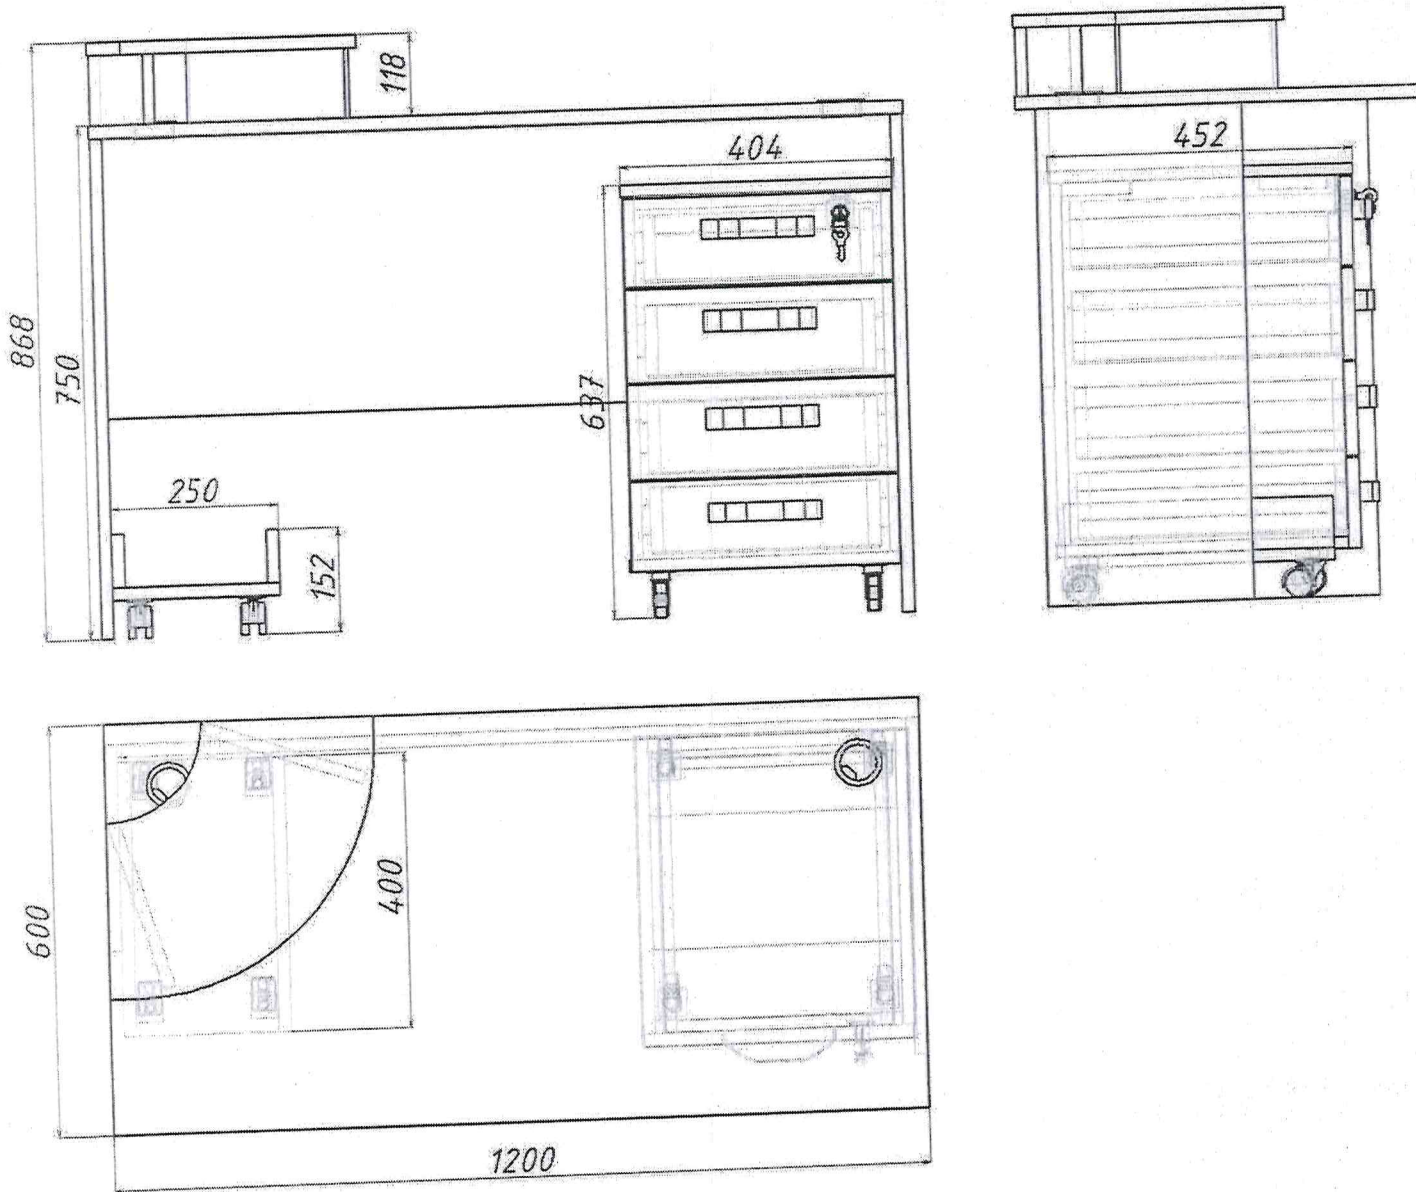

Стол компьютерный.


Используемые материалы: ДСП толщиной 18 мм, цвет белый. Кромочная лента ПВХ толщиной 2 мм на фасадах и толщиной 0,6-1 мм на всех остальных деталях. Соединение на евро винтах и эксцентриковых стяжках. Шариковые направляющие полного выдвижения H45.

Согласовано с РУП «Белфармация»:

Заведующий аптекой № 109



№24 Полка навесная (600х320х750) - 2шт.

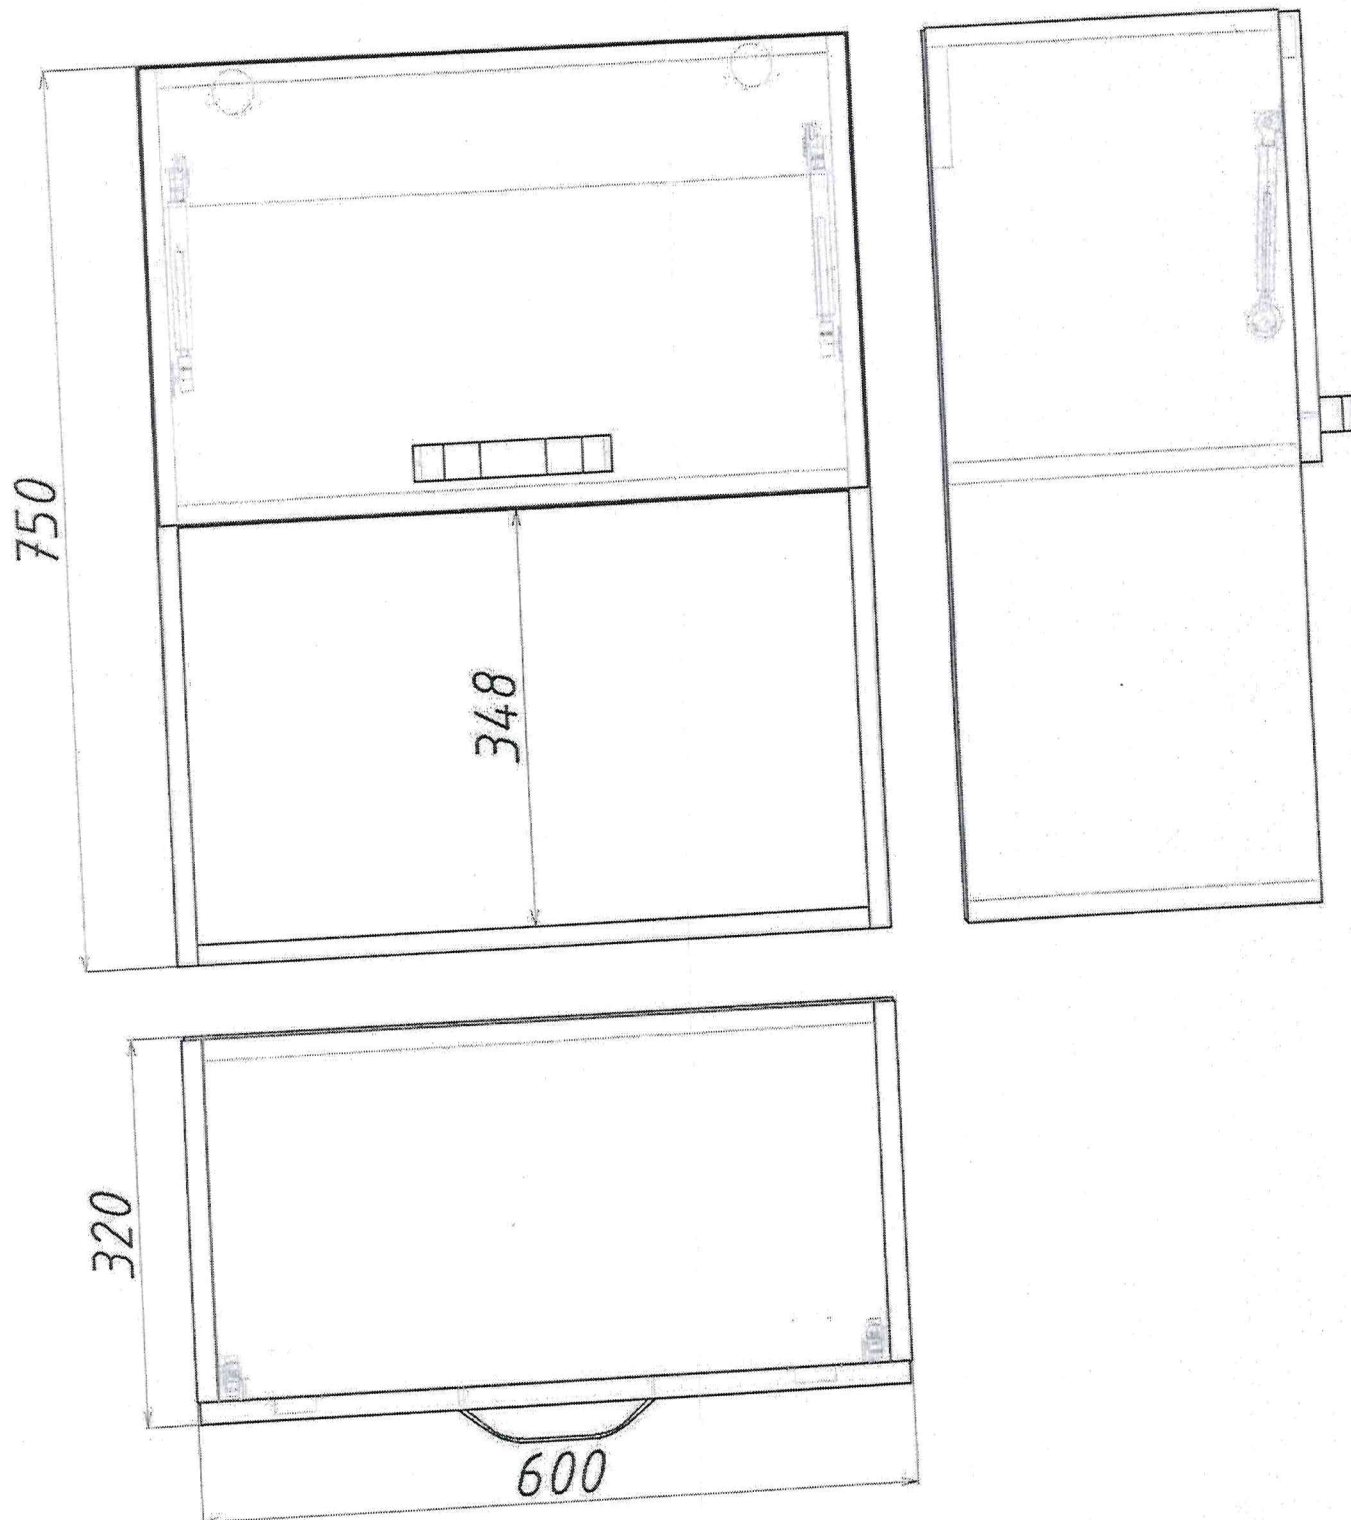


Полка навесная.

Используемые материалы: ДСП толщиной 18 мм, цвет белый. Кромочная лента ПВХ толщиной 2 мм на фасадах и толщиной 0,6-1 мм на всех остальных деталях. Соединение на евро винтах и эксцентриковых стяжках. Ручки UA337- 160мм.

Согласовано с РУП «Белфармация»:

Заведующий аптекой № 109

№25 Тумба для документов (1000х370х750) - 1шт.

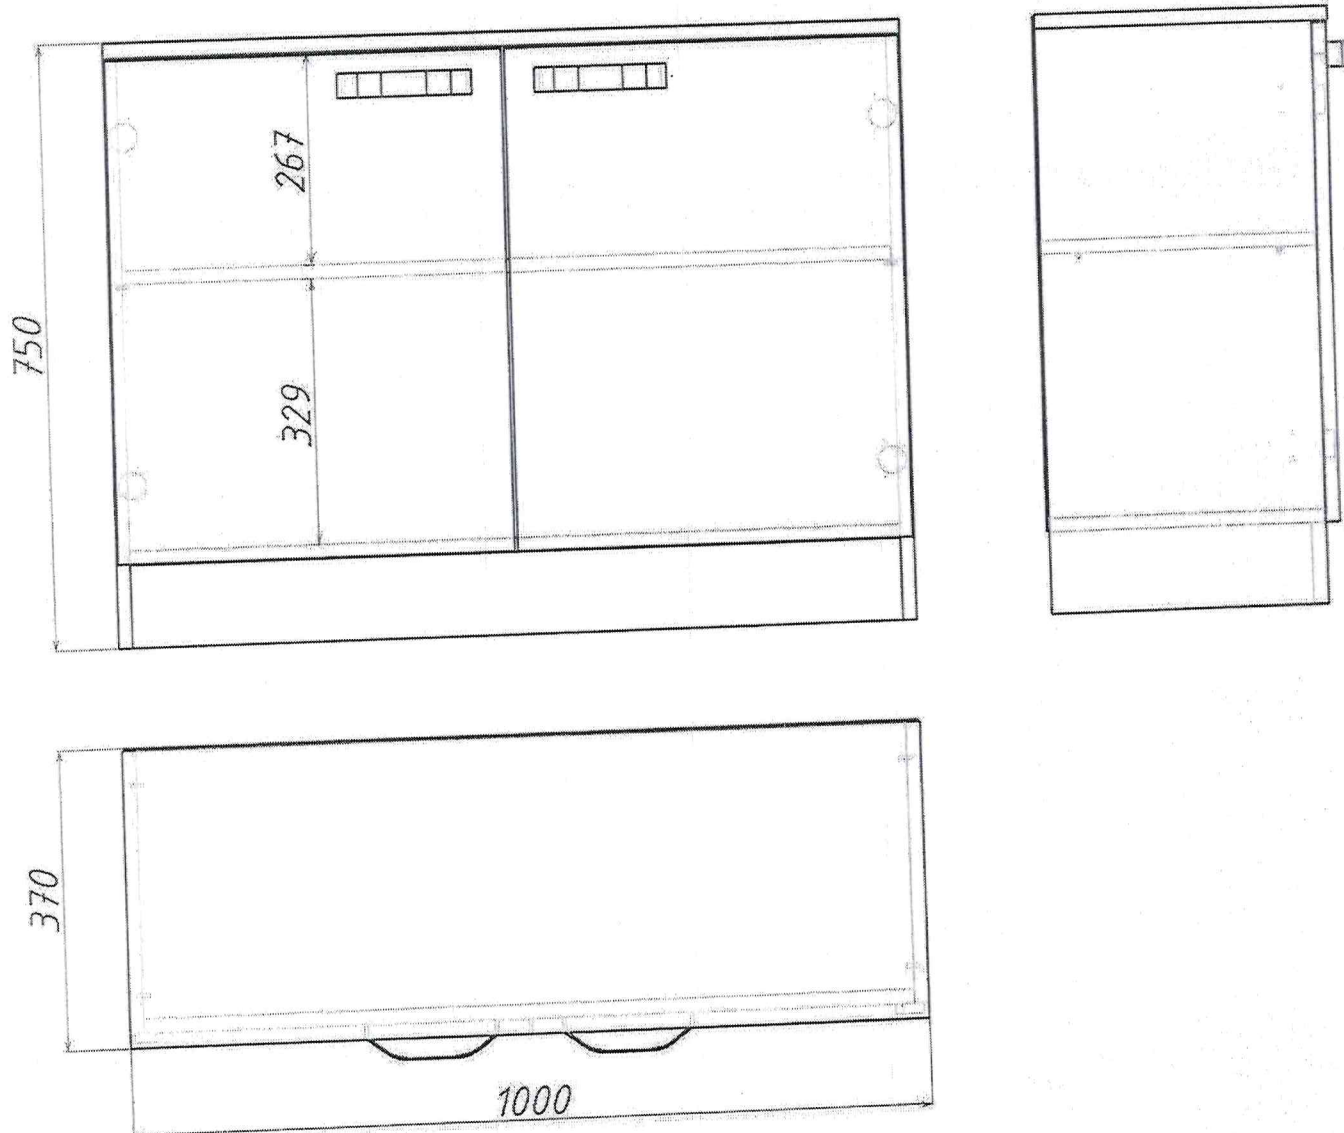




Тумба для документов.

Используемые материалы: ДСП толщиной 18 мм, цвет белый. Кромочная лента ПВХ толщиной 2 мм на фасадах и толщиной 0,6-1 мм на всех остальных деталях. Соединение на евро винтах и эксцентриковых стяжках. Ручки UA337- 160мм.

Согласовано с РУП «Белфармация»:

Заведующий аптекой № 109

№26 Стеллаж открытый (267x199x750) - 1 шт.

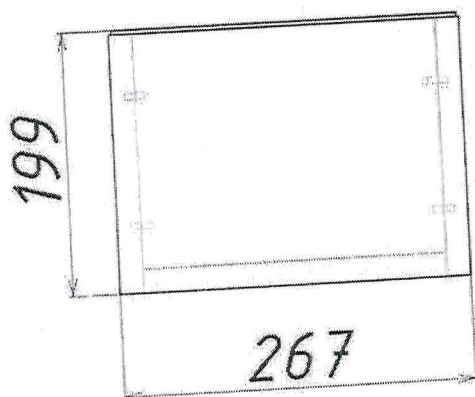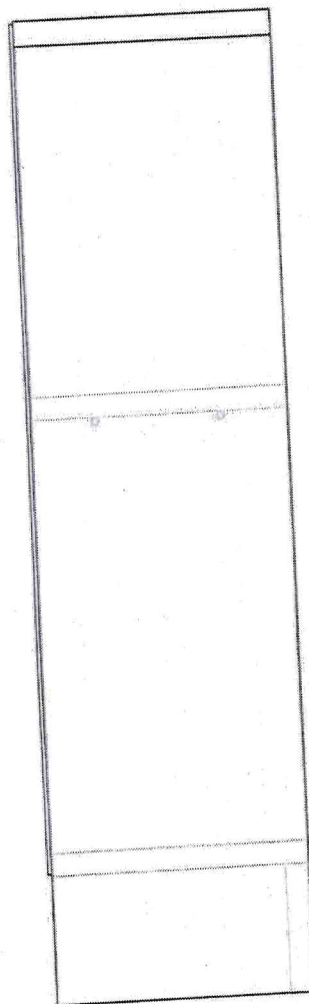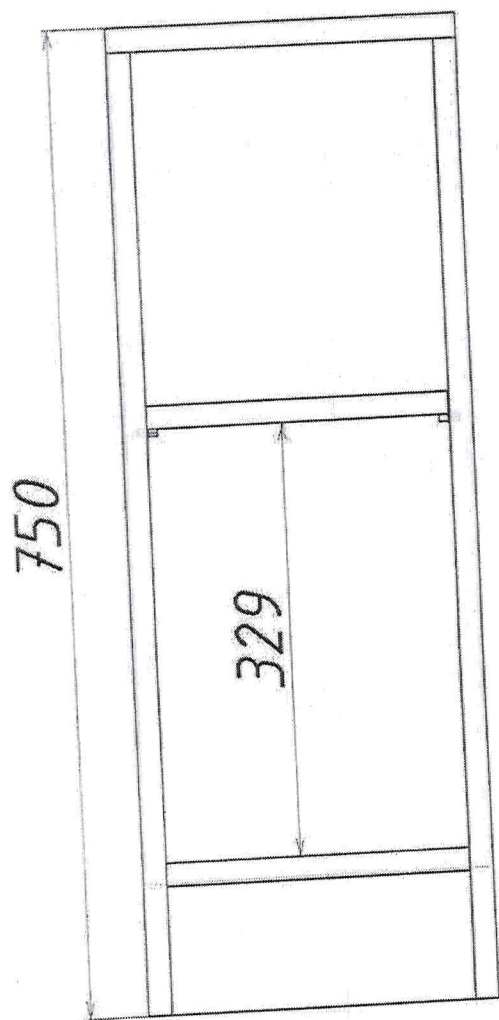




Стеллаж открытый.

Используемые материалы: ДСП толщиной 18 мм, цвет белый. Кромочная лента ПВХ толщиной 2 мм на фасадах и толщиной 0,6-1 мм на всех остальных деталях. Соединение на евро винтах и эксцентриковых стяжках.

Согласовано с РУП «Белфармация»:

Заведующий аптекой № 109

№27 Антресоль (453х347х490) - 1шт.

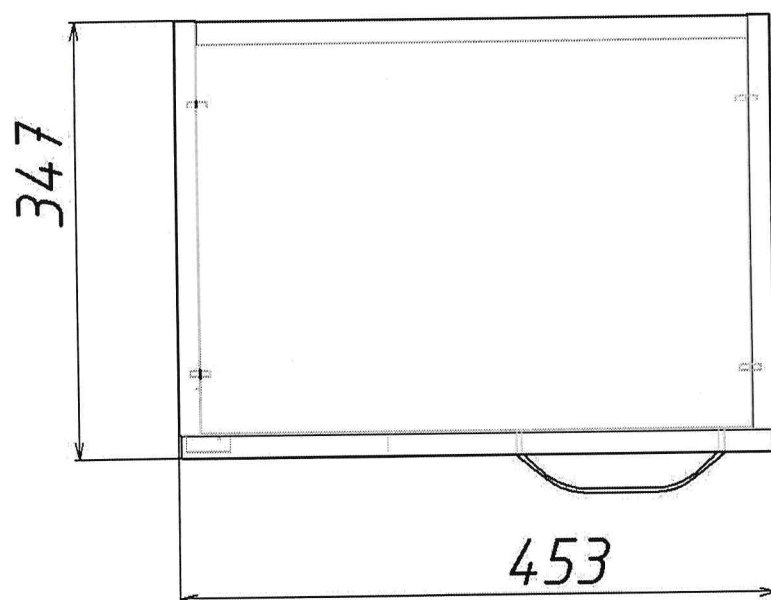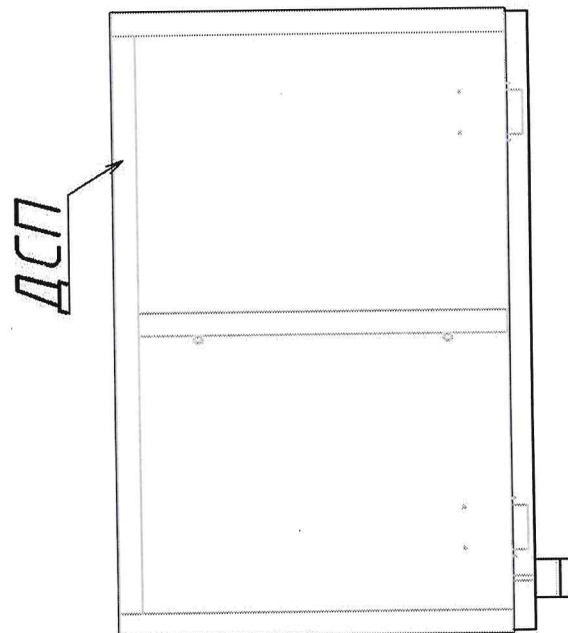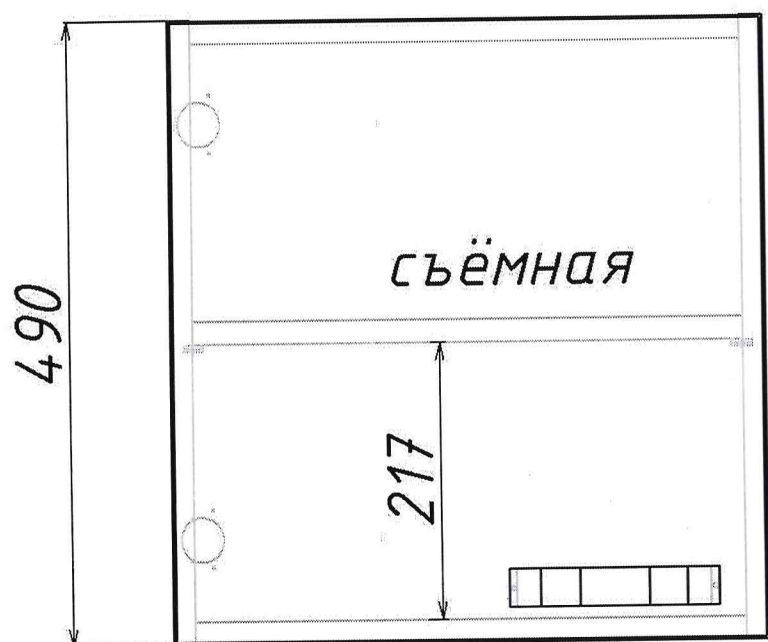


Антресоль.

Используемые материалы: ДСП толщиной 18 мм, цвет белый. Фасады пластик белый. Кромочная лента ПВХ толщиной 2 мм на фасадах и толщиной 0,6-1 мм на всех остальных деталях. Соединение на евро винтах и эксцентриковых стяжках. Ручки UA337- 160мм.

Согласовано с РУП «Белфармация»:

Заведующий аптекой № 109

№28 Антресоль (906х453х490) - 3шт.

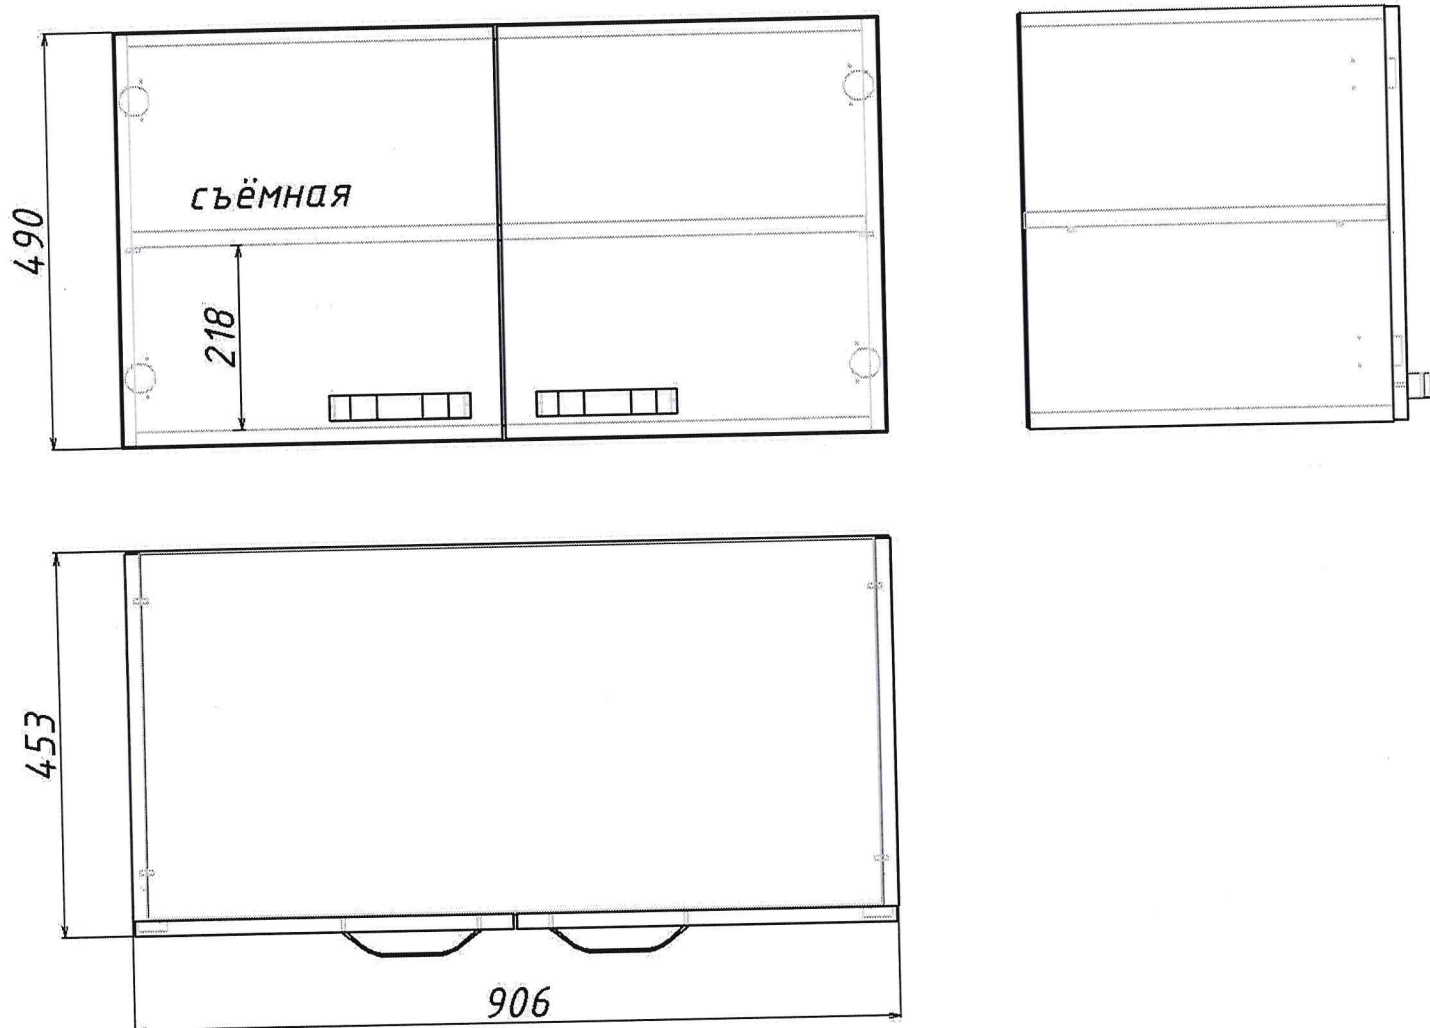

Антресоль.

Используемые материалы: ДСП толщиной 18 мм, цвет белый. Фасады пластик белый. Кромочная лента ПВХ толщиной 2 мм на фасадах и толщиной 0,6-1 мм на всех остальных деталях. Соединение на евро винтах и эксцентриковых стяжках. Ручки UA337- 160мм.

Согласовано с РУП «Белфармация»:

Заведующий аптекой № 109