


№1 Витрина - рабочее место (1200x750x2200) - 2шт

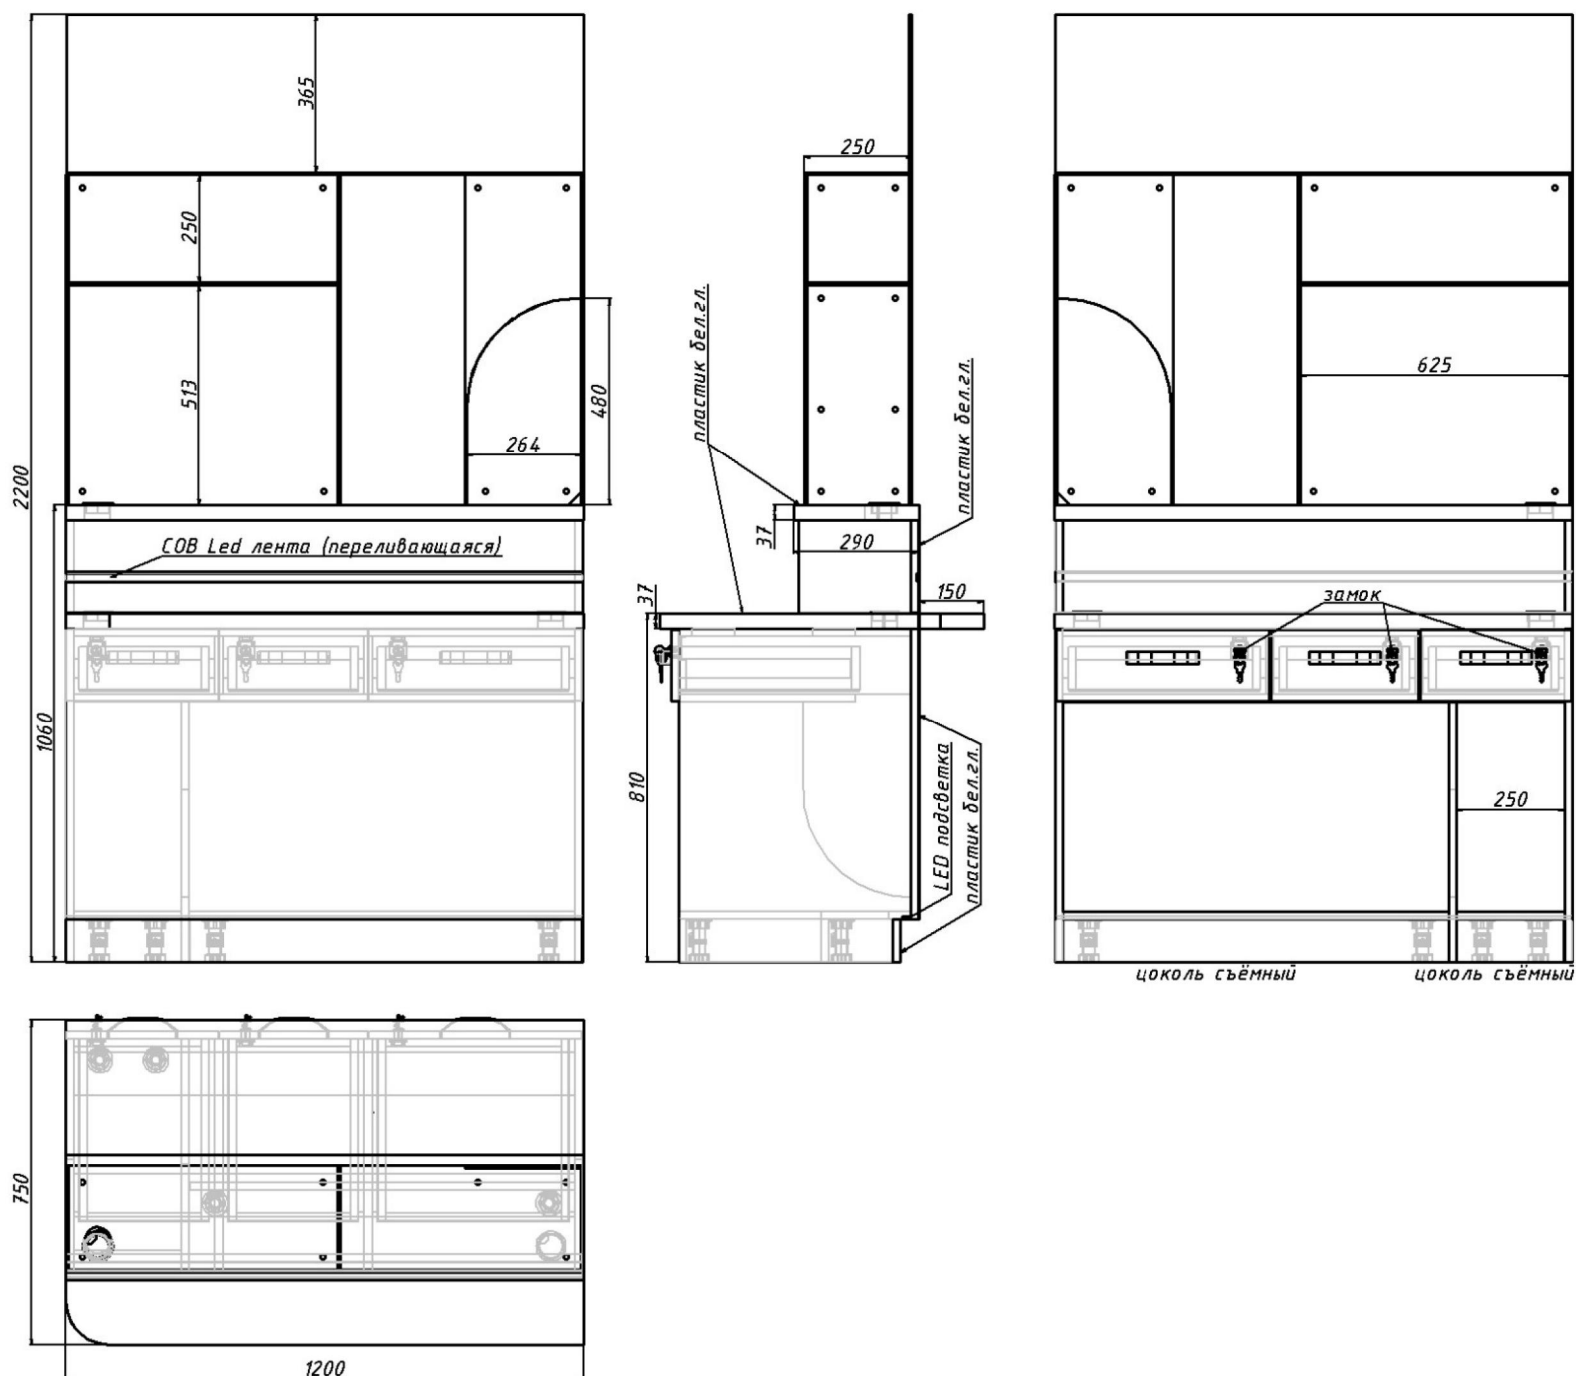


Витрина - рабочее место,

Используемые материалы: ДСП толщиной 18 мм, цвет белый. Пластик: цвет – белый. Столешница и надставка – толщиной 37мм пластик белый глянец. Кромочная лента ПВХ толщиной 2 мм на фасадах и толщиной 0,6-1 мм на всех остальных деталях. Соединение на евро винтах и эксцентриковых стяжках. Шариковые направляющие полного выдвижения H45. Стекло толщиной 6 мм. Ручки UA337- 160мм. Led подсветка COB и белая.

Согласовано с РУП «Белфармация»:

Заведующий аптекой № 100


№2 Витрина – прилавок (500х600х2200) - 1шт

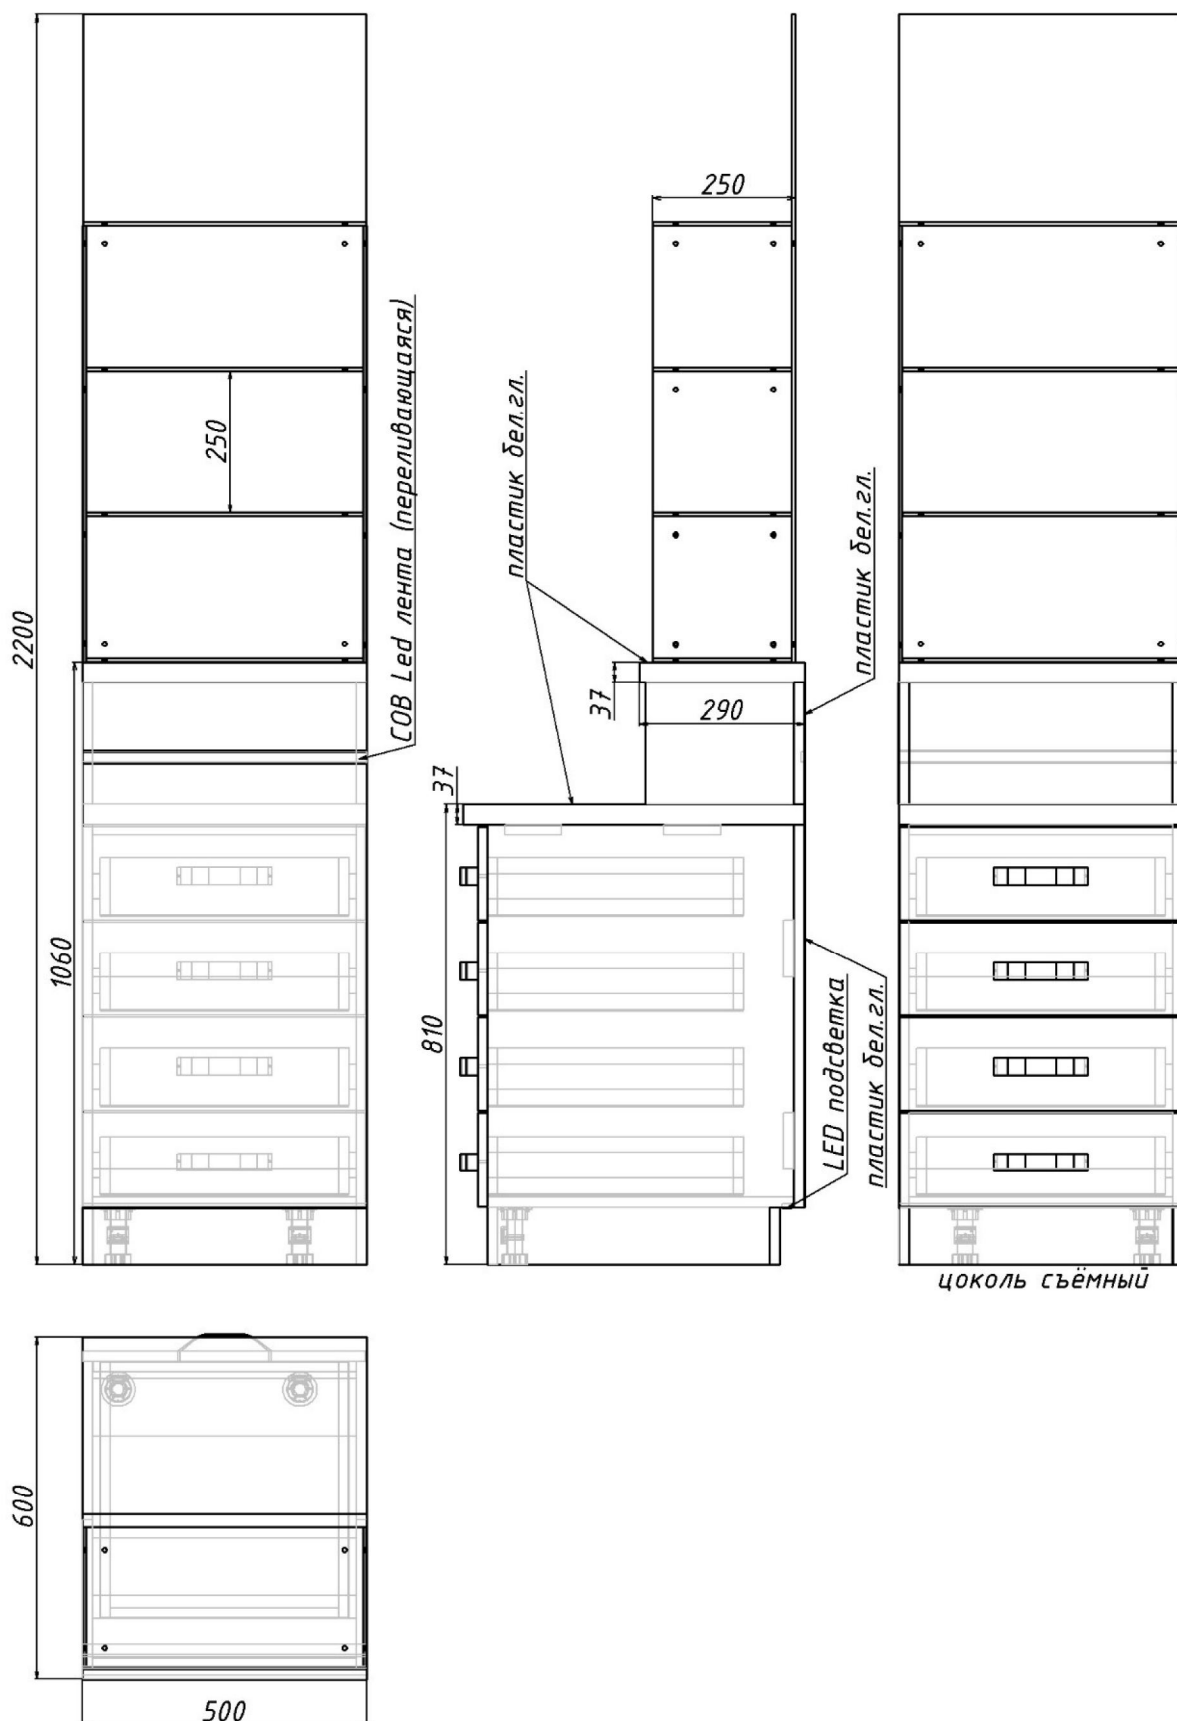

Витрина - прилавок,

Используемые материалы: ДСП толщиной 18 мм, цвет белый. Пластик: цвет – белый. Столешница и надставка – толщиной 37мм пластик белый глянец. Кромочная лента ПВХ толщиной 2 мм на фасадах и толщиной 0,6-1 мм на всех остальных деталях. Соединение на евро винтах и эксцентриковых стяжках. Шариковые направляющие полного выдвижения Н45. Стекло толщиной 6 мм. Ручки UA337- 160мм. Led подсветка COB и белая.

№3 Витрина – прилавок (1000x750x2200) - 1шт

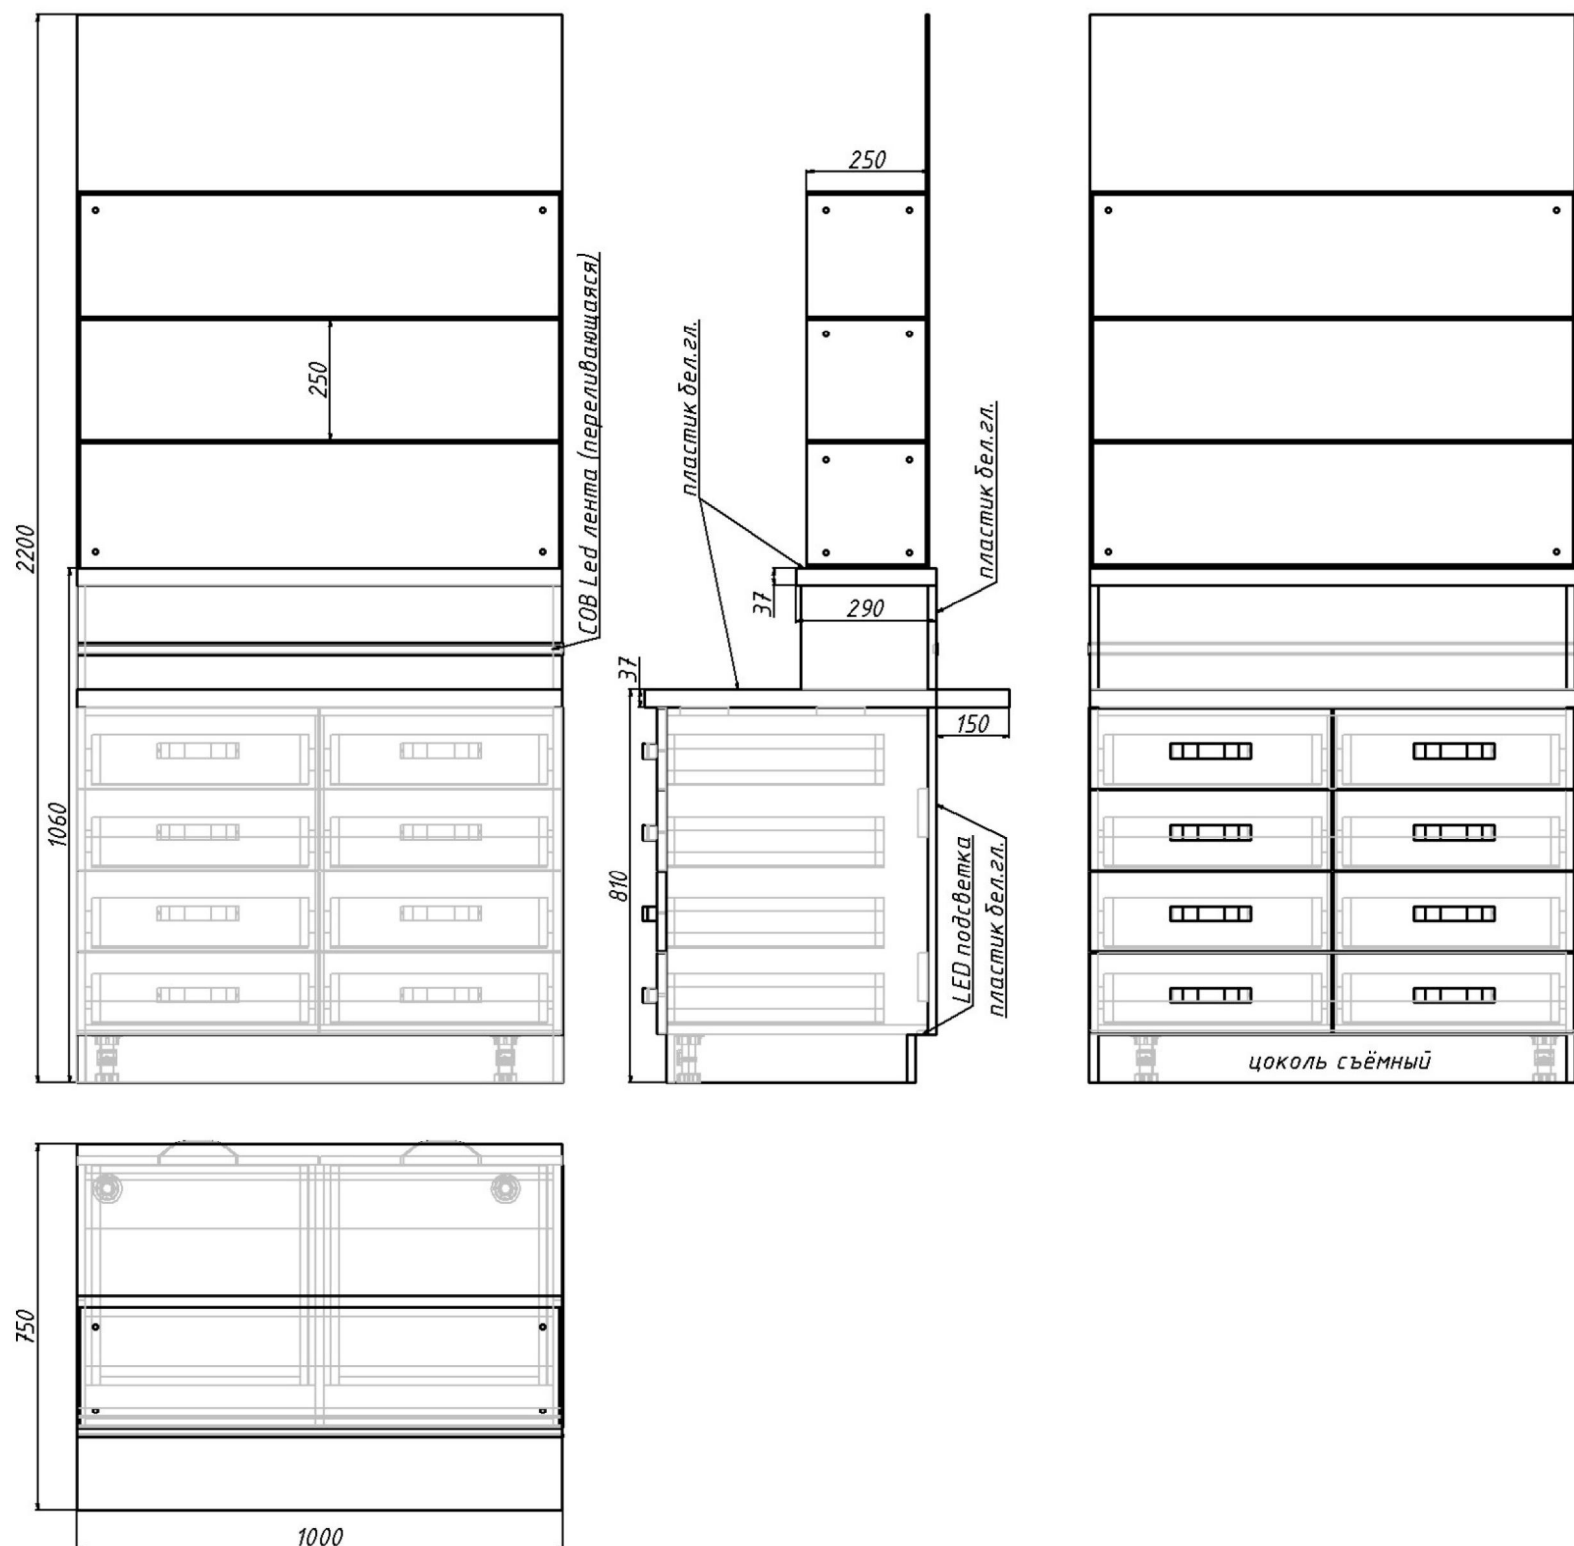


Витрина - прилавок,

Используемые материалы: ДСП толщиной 18 мм, цвет белый. Пластик: цвет – белый. Столешница и надставка – толщиной 37мм пластик белый глянец. Кромочная лента ПВХ толщиной 2 мм на фасадах и толщиной 0,6-1 мм на всех остальных деталях. Соединение на евро винтах и эксцентриковых стяжках. Шариковые направляющие полного выдвижения Н45. Стекло толщиной 6 мм. Ручки UA337- 160мм. Led подсветка COB и белая.

Согласовано с РУП «Белфармация»:

Заведующий аптекой № 100


№4 Входная группа (1000х250х2200) - 1шт.

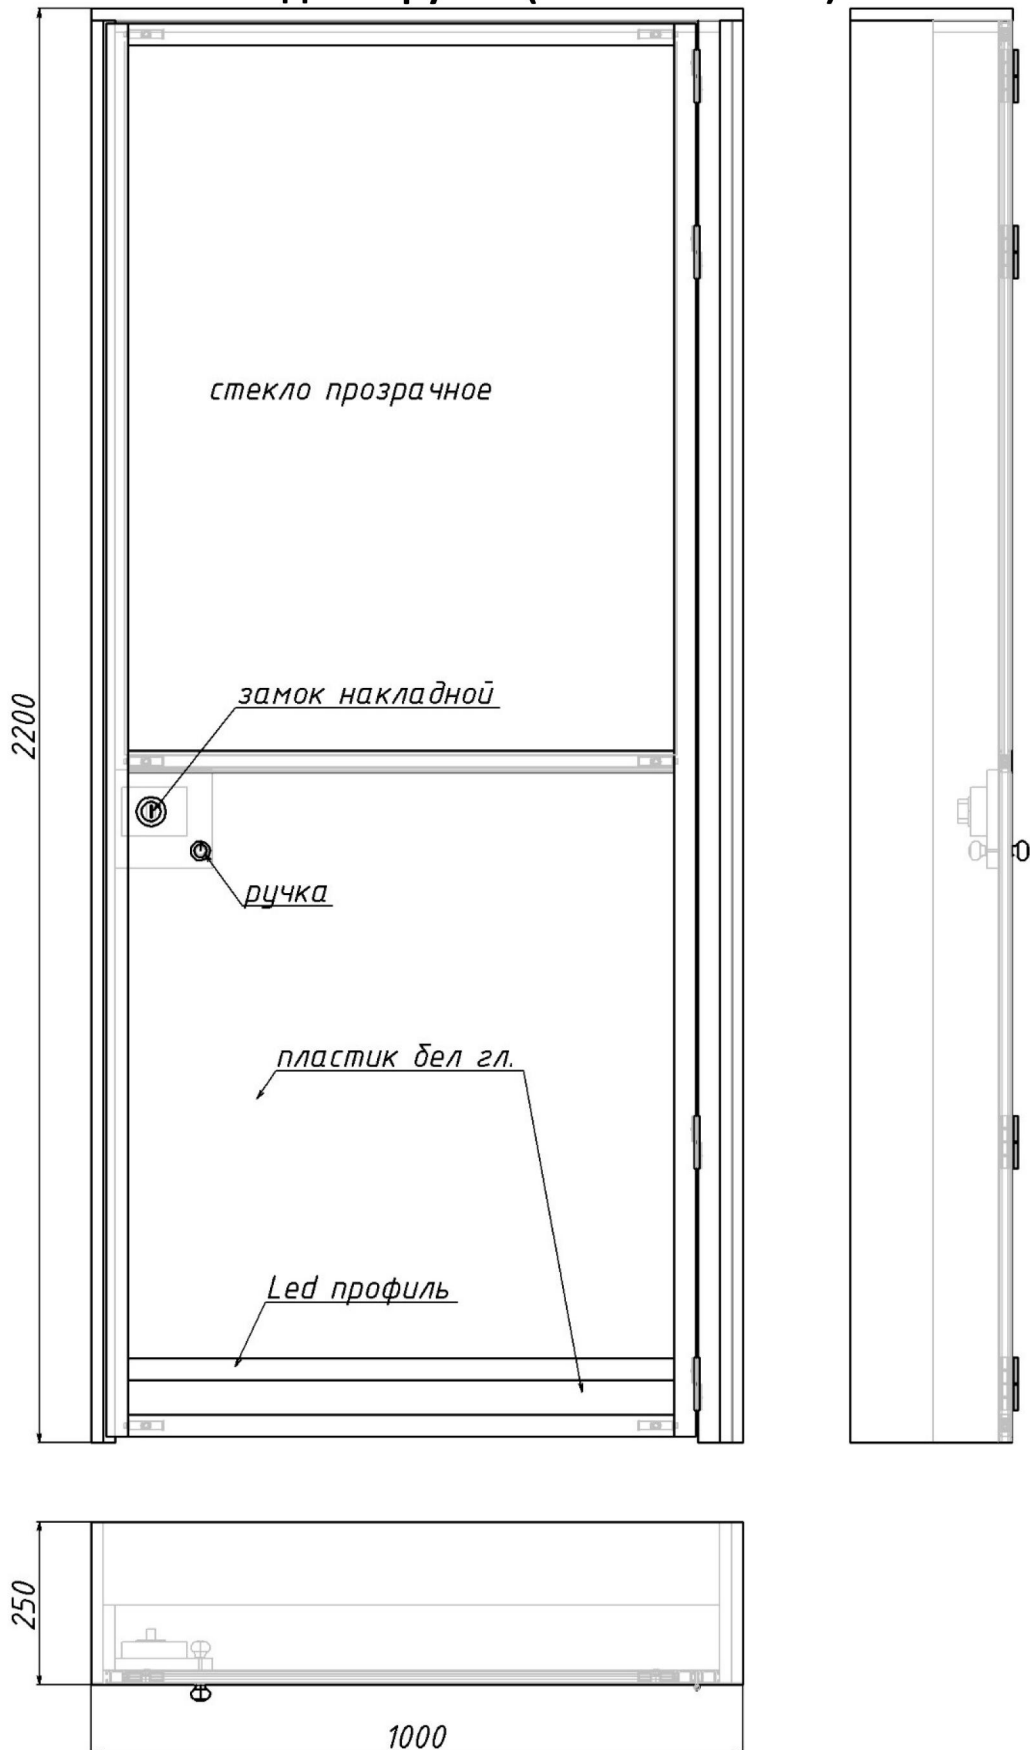

Входная группа.

Используемые материалы: ДСП толщиной 18 мм, цвет белый . Пластик: цвет – белый. Кромочная лента ПВХ толщиной 2 мм на фасадах и толщиной 0,6-1 мм на всех остальных деталях. Замок накладной. Профиль алюминиевый.

№5 Витрина (730x300x2200) - 1шт.

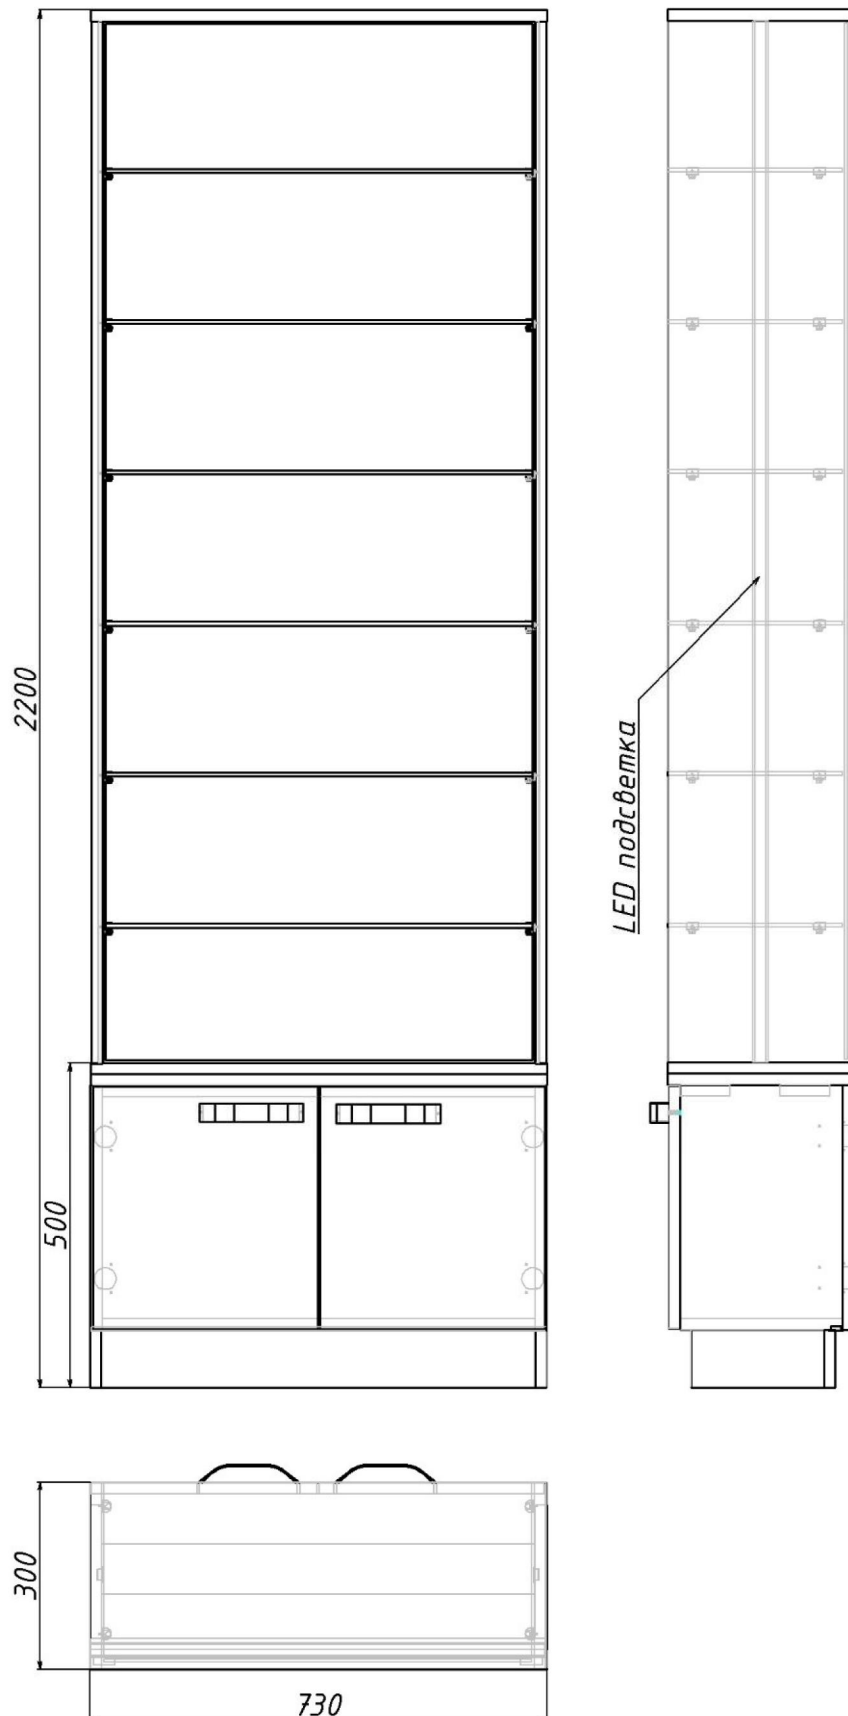


Витрина.

Используемые материалы: ДСП толщиной 18 мм, цвет белый. Пластик: цвет – белый. Кромочная лента ПВХ толщиной 2 мм на фасадах и толщиной 0,6-1 мм на всех остальных деталях. Соединение на евро винтах и эксцентриковых стяжках. Стеклодержатели с зажимным винтом. Стекло толщиной 5,6 мм. Led подсветка.

Согласовано с РУП «Белфармация»:

Заведующий аптекой № 100

№6 Витрина (700х350х2200) - 2шт.

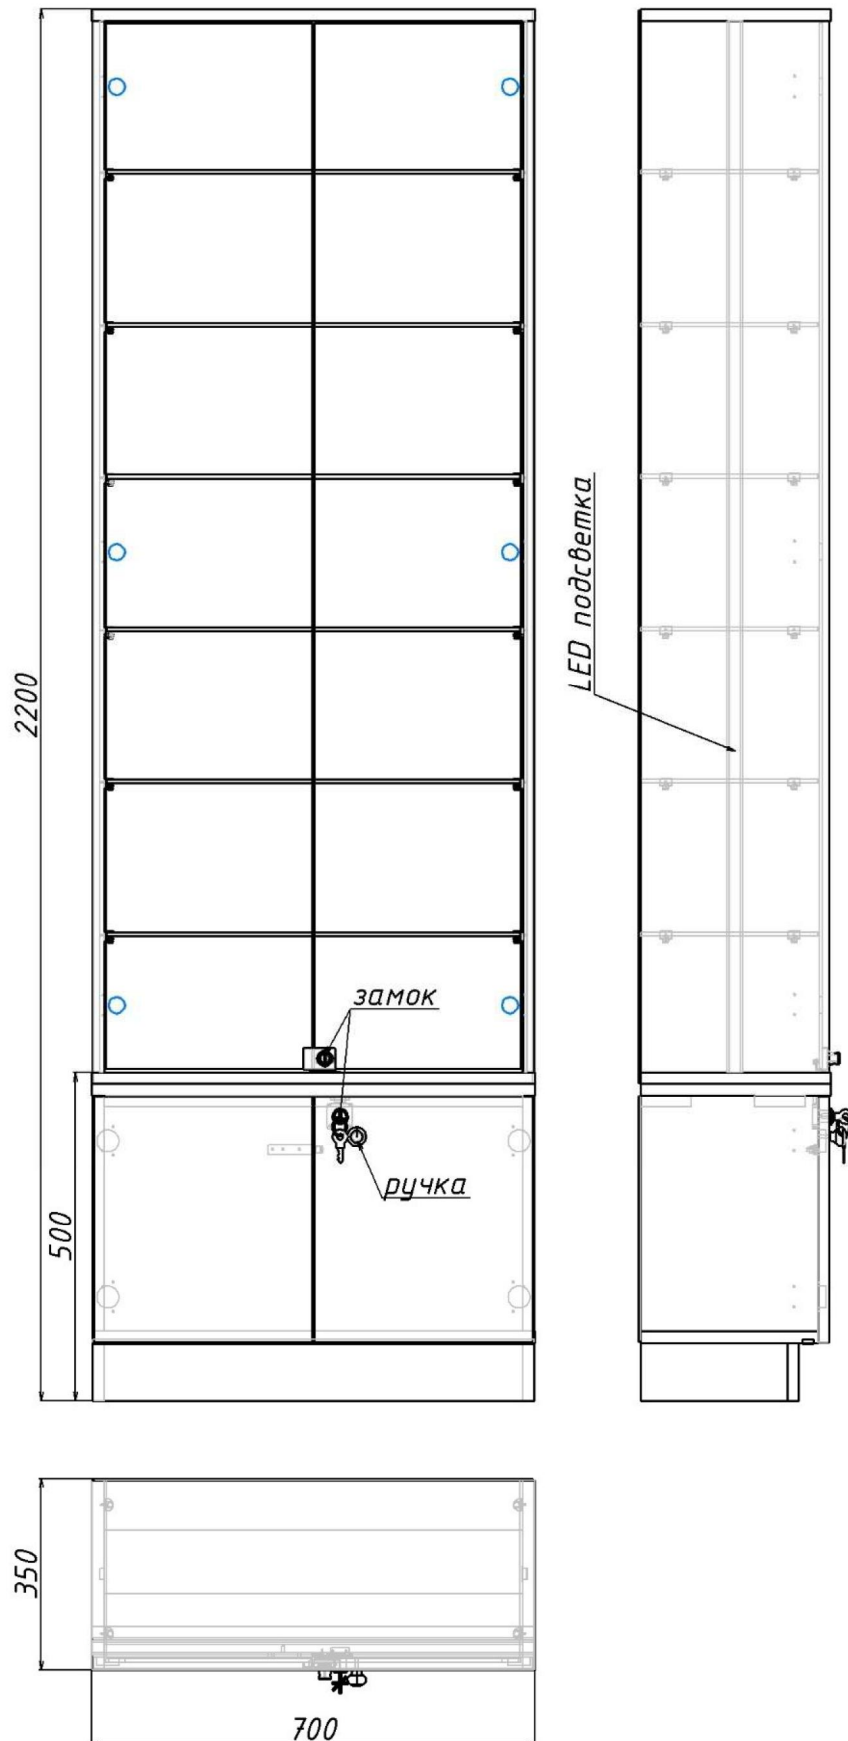


Витрина.

Используемые материалы: ДСП толщиной 18 мм, цвет белый. Пластик: цвет – белый. Кромочная лента ПВХ толщиной 2 мм на фасадах и толщиной 0,6-1 мм на всех остальных деталях. Соединение на евро винтах и эксцентриковых стяжках. Стеклодержатели с зажимным винтом. Стекло толщиной 5,6 мм. Led подсветка.

Согласовано с РУП «Белфармация»:

Заведующий аптекой № 100

№7 Подиум (300х300х500) - 2шт.

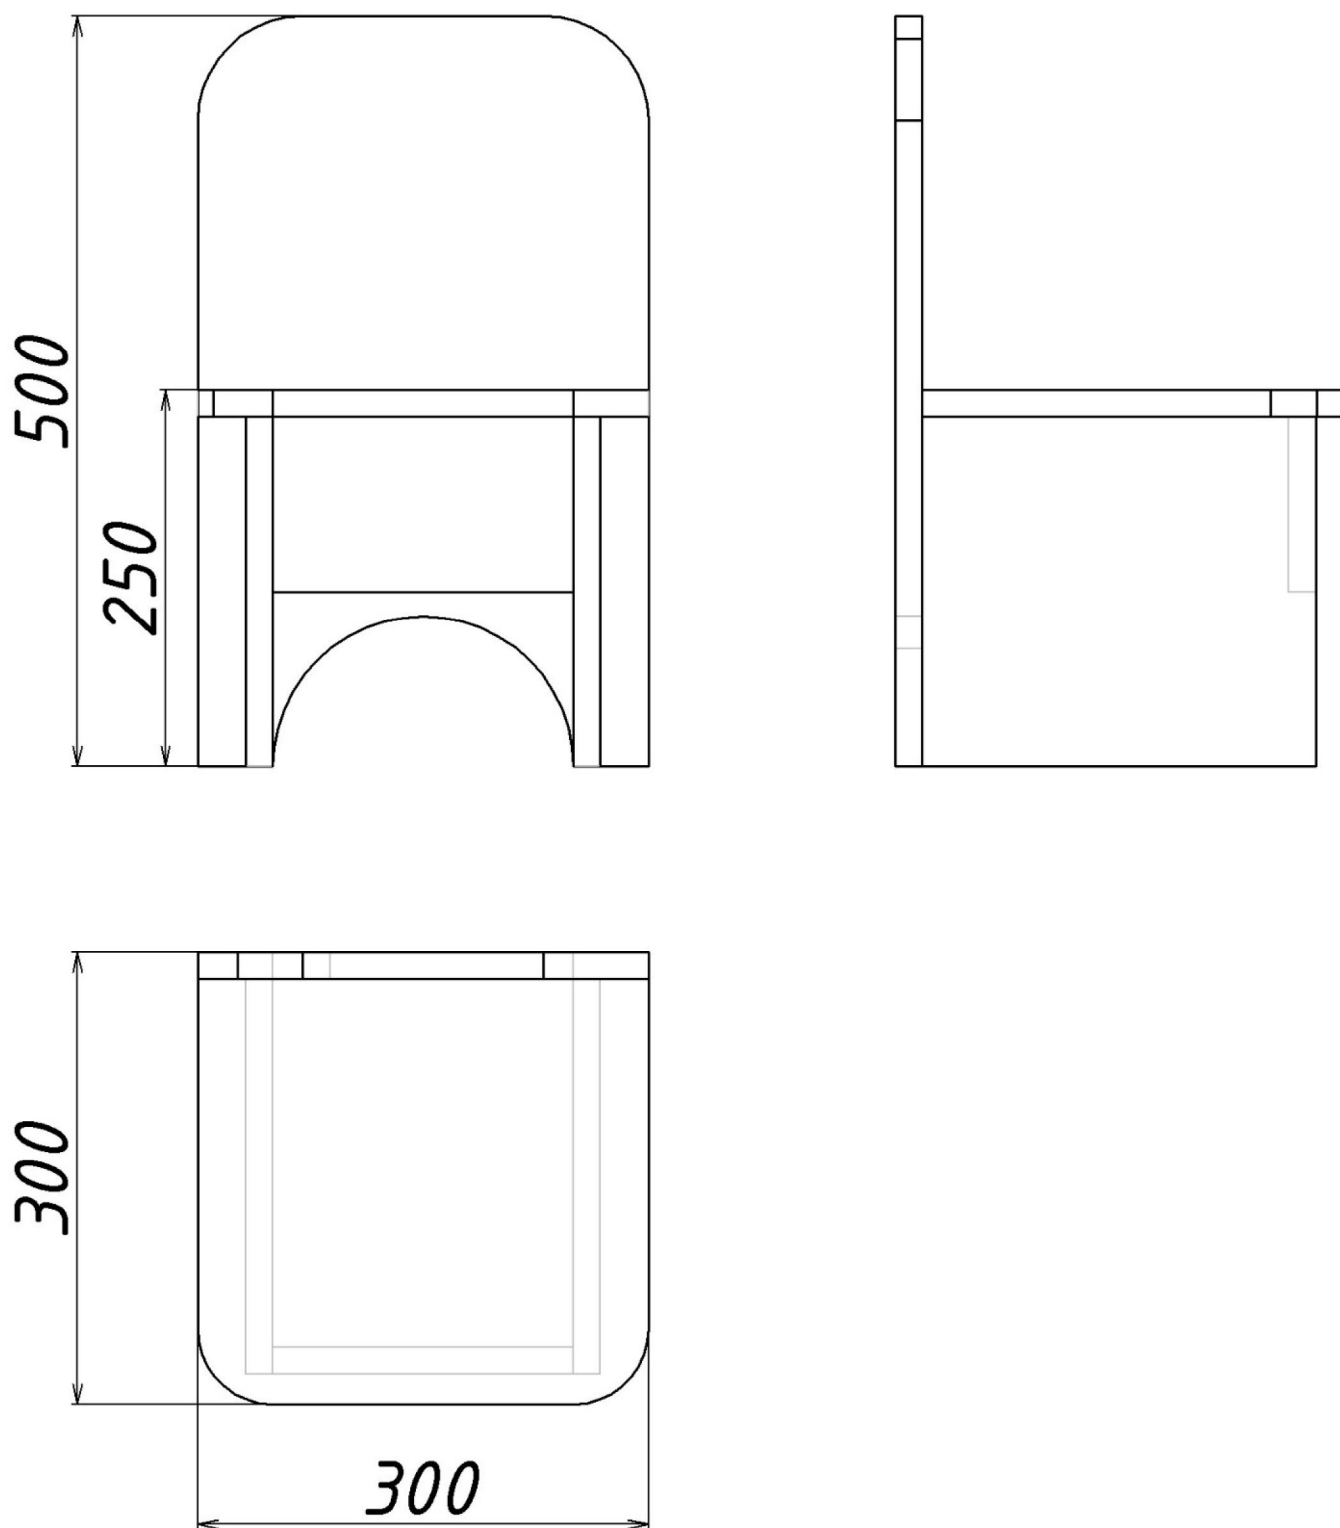




Подиум.

Используемые материалы: ДСП толщиной 18 мм, цвет белый. Кромочная лента ПВХ толщиной 2 мм на фасадах и толщиной 0,6-1 мм на всех остальных деталях. Соединение на евро винтах и эксцентриковых стяжках.

Согласовано с РУП «Белфармация»:

Заведующий аптекой № 100

№8 Стол для посетителей (500x500x500) - 1шт.

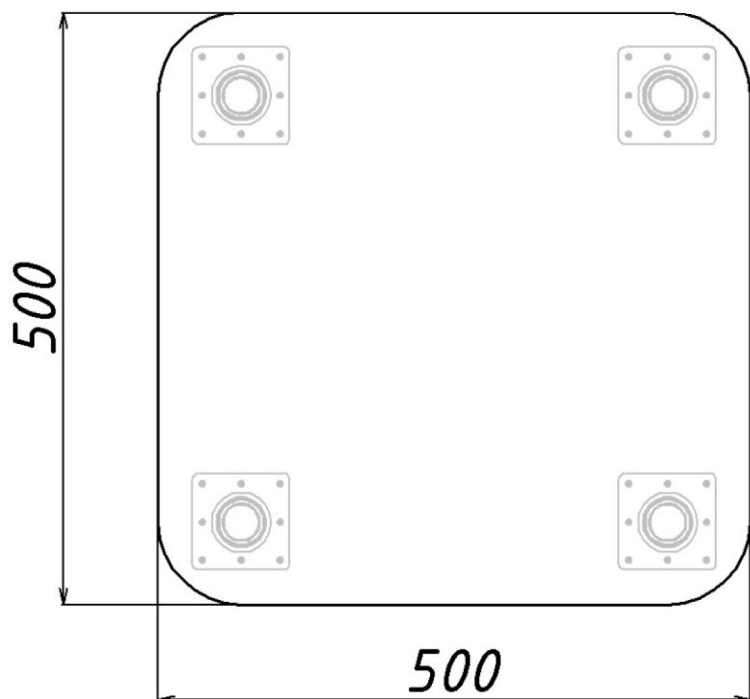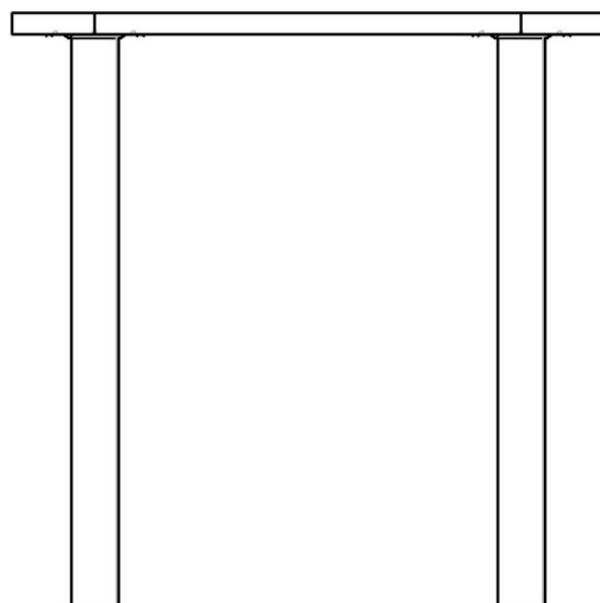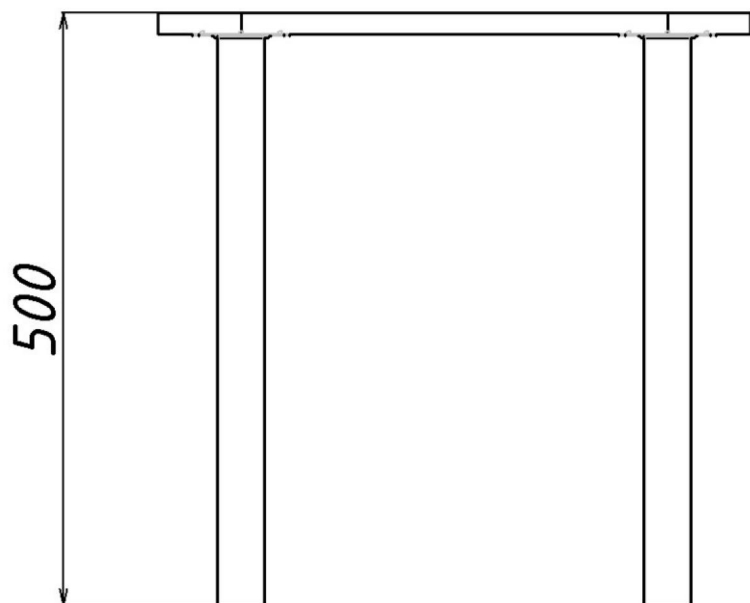




Стол для посетителей.

Используемые материалы: ДСП толщиной 18 мм, цвет белый. Кромочная лента ПВХ толщиной 2 мм на фасадах и толщиной 0,6-1 мм на всех остальных деталях. Соединение на евро винтах и эксцентриковых стяжках.

Согласовано с РУП «Белфармация»:

Заведующий аптекой № 100

№9 Антресоль (906х800х490) - 4шт.

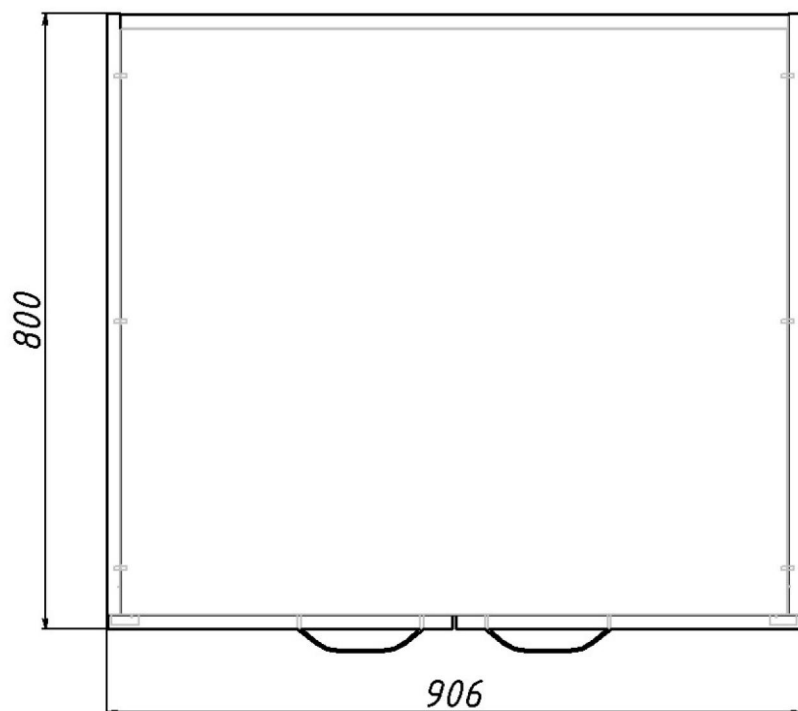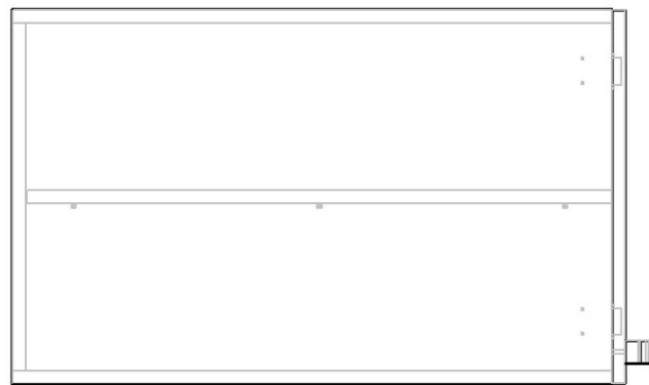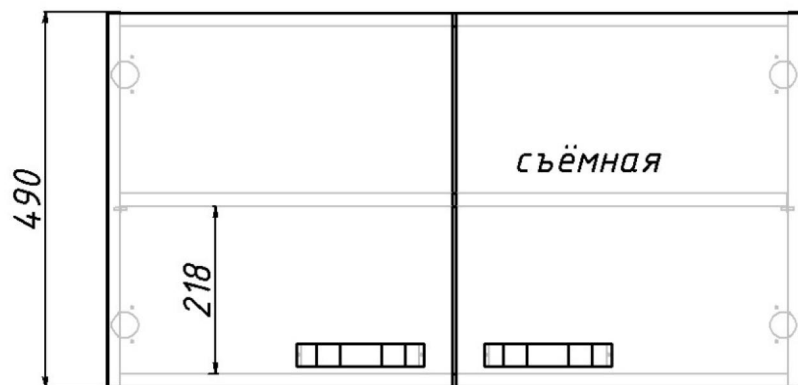


Антресоль.

Используемые материалы: ДСП толщиной 18 мм, цвет белый. Фасады пластик белый. Кромочная лента ПВХ толщиной 2 мм на фасадах и толщиной 0,6-1 мм на всех остальных деталях. Соединение на евро винтах и эксцентриковых стяжках. Ручки UA337- 160мм.

Согласовано с РУП «Белфармация»:

Заведующий аптекой № 100

№10 Стеллаж (800х350х2200) - 1 шт.

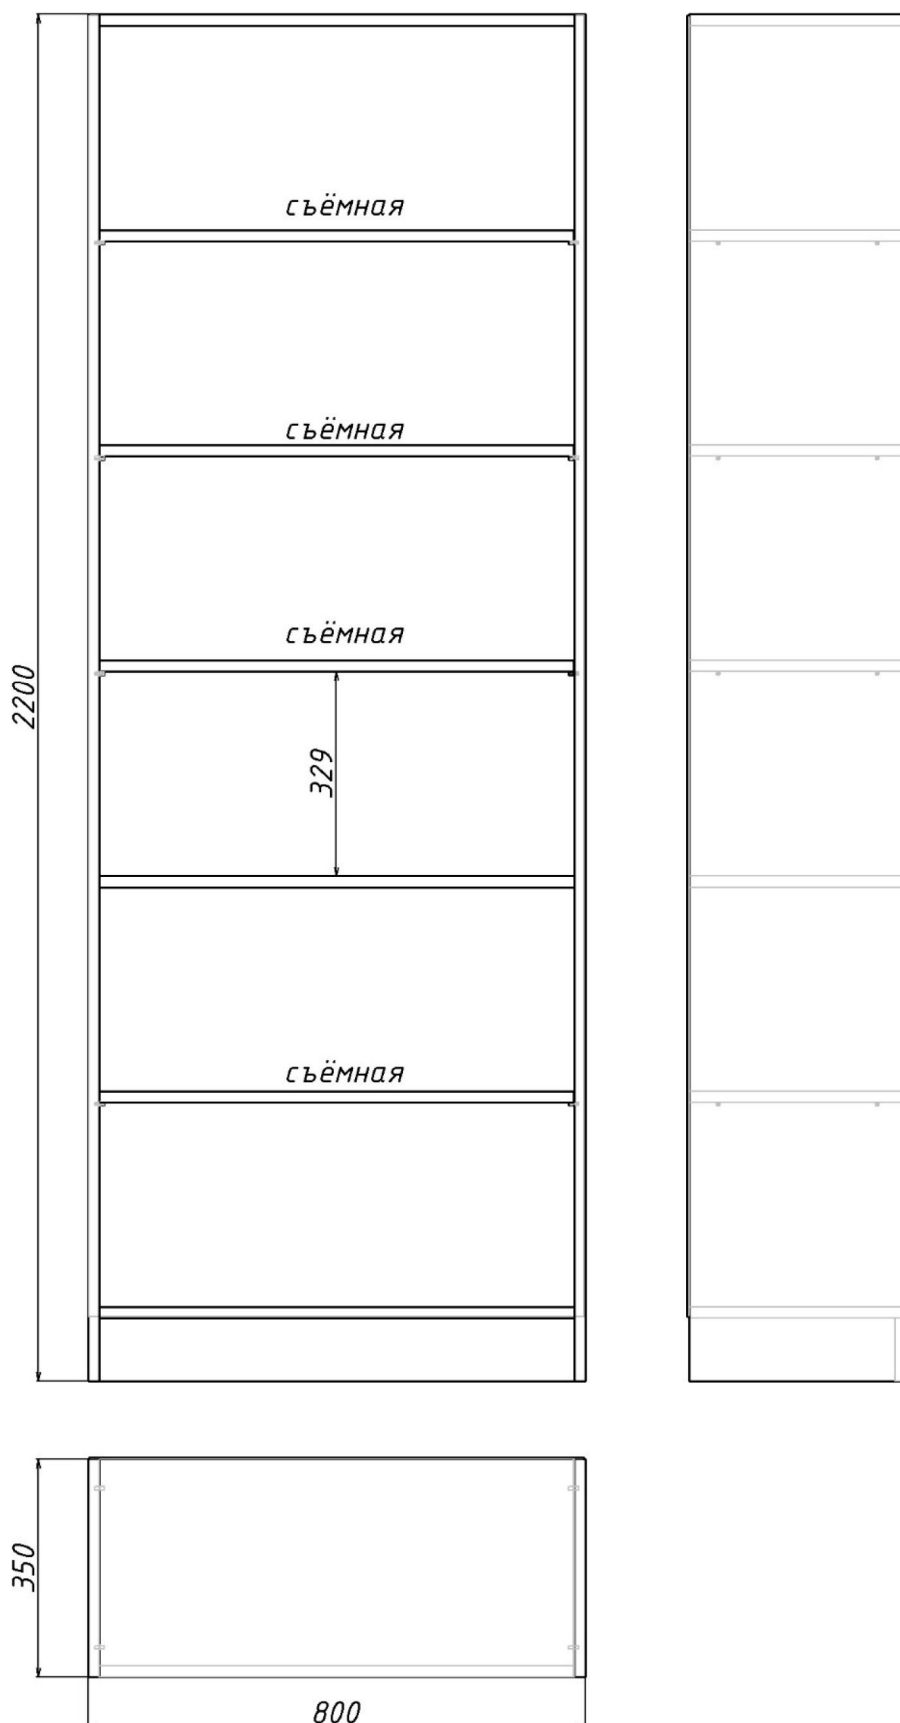


Стеллаж.

Используемые материалы: ДСП толщиной 18 мм, цвет белый. Кромочная лента ПВХ толщиной 2 мм на фасадах и толщиной 0,6-1 мм на всех остальных деталях.

Согласовано с РУП «Белфармация»:

Заведующий аптекой № 100

№11 Шкаф для одежды (800х600х2200) - 1шт.

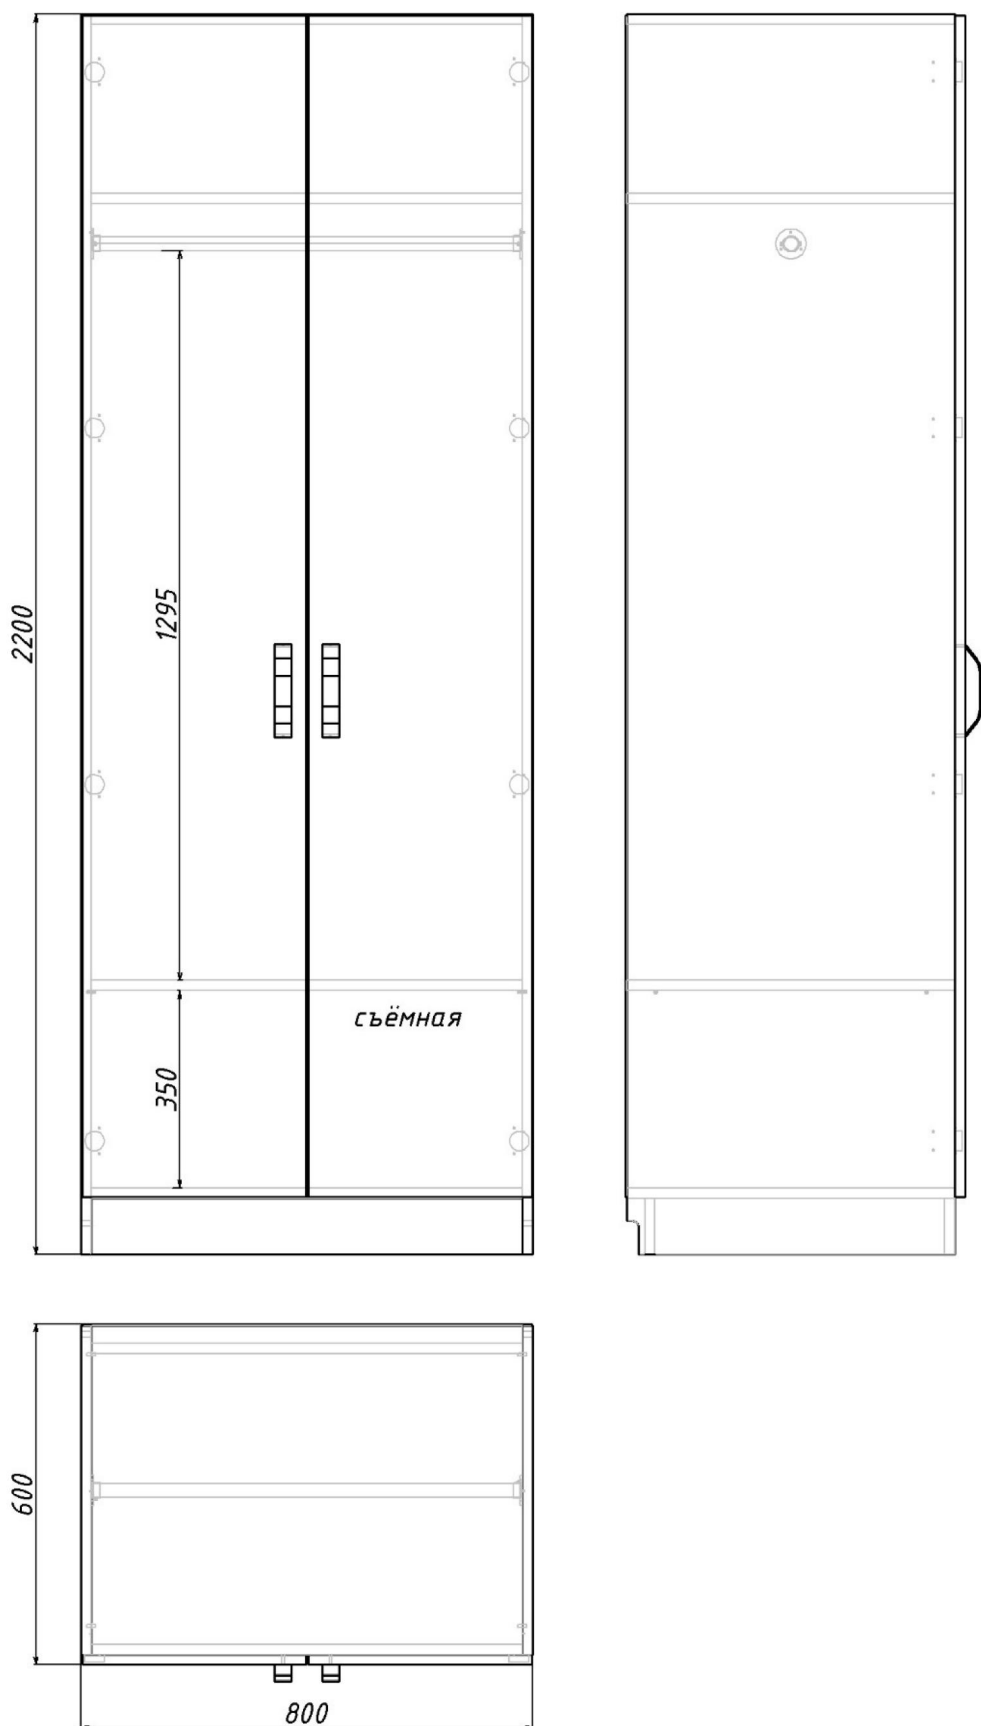


Шкаф для одежды.

Используемые материалы: ДСП толщиной 18 мм, цвет белый. Кромочная лента ПВХ толщиной 2 мм на фасадах и толщиной 0,6-1 мм на всех остальных деталях. Соединение на евро винтах и эксцентриковых стяжках. Ручки UA337- 160мм.

Согласовано с РУП «Белфармация»:

Заведующий аптекой № 100

№12 Шкаф для одежды (400х600х2200) - 1шт.

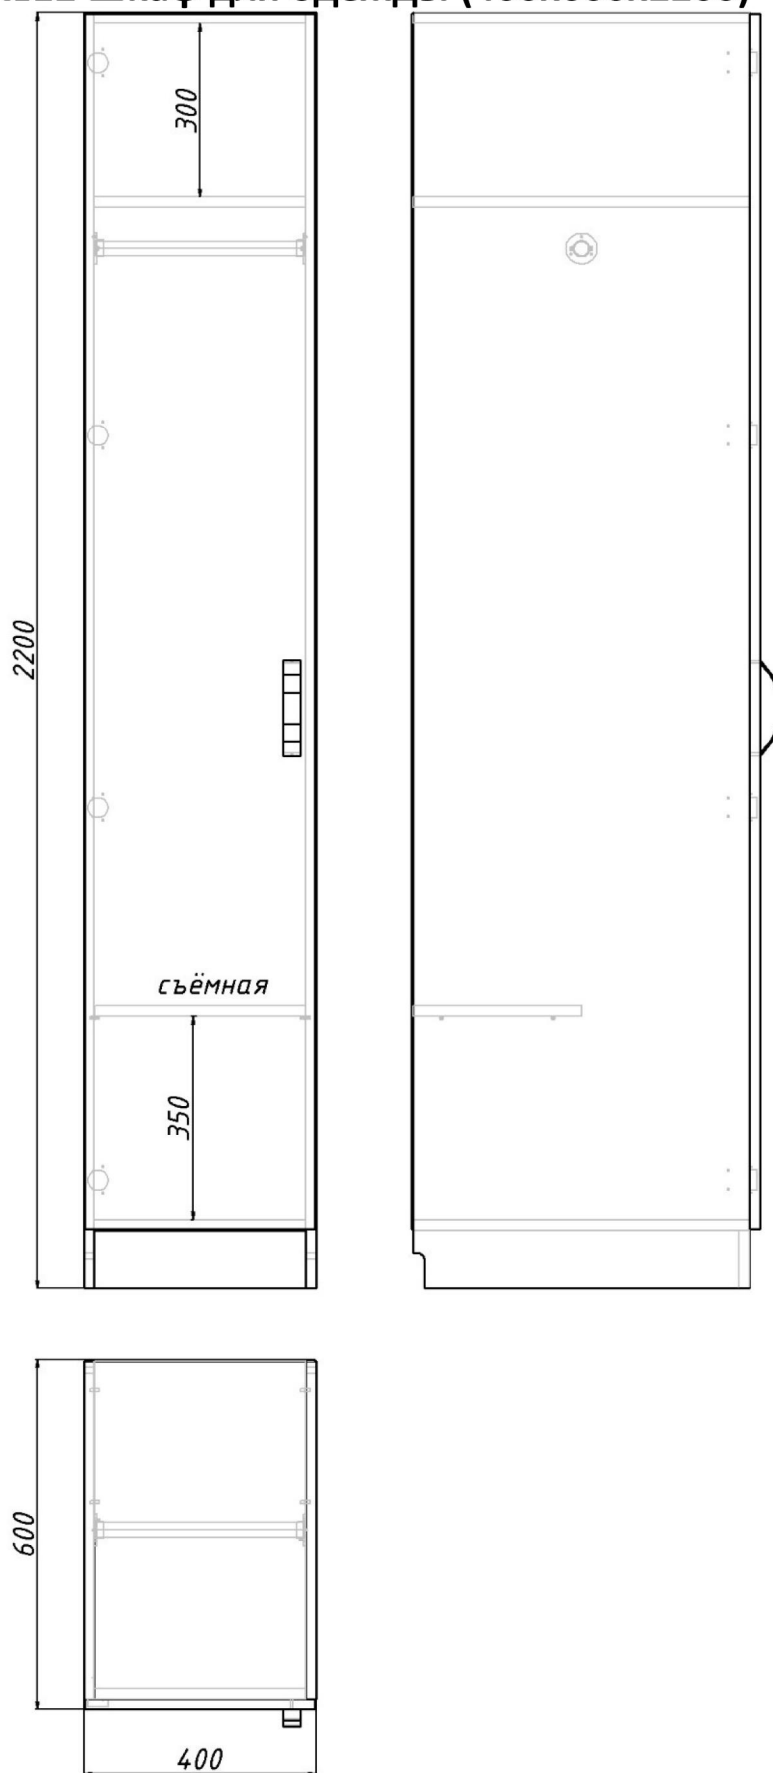


Шкаф для одежды.

Используемые материалы: ДСП толщиной 18 мм, цвет белый. Кромочная лента ПВХ толщиной 2 мм на фасадах и толщиной 0,6-1 мм на всех остальных деталях. Соединение на евро винтах и эксцентриковых стяжках. Ручки UA337- 160мм.

Согласовано с РУП «Белфармация»:

Заведующий аптекой № 100

№13 Стол для приема товара (1000х600х850) - 1шт.

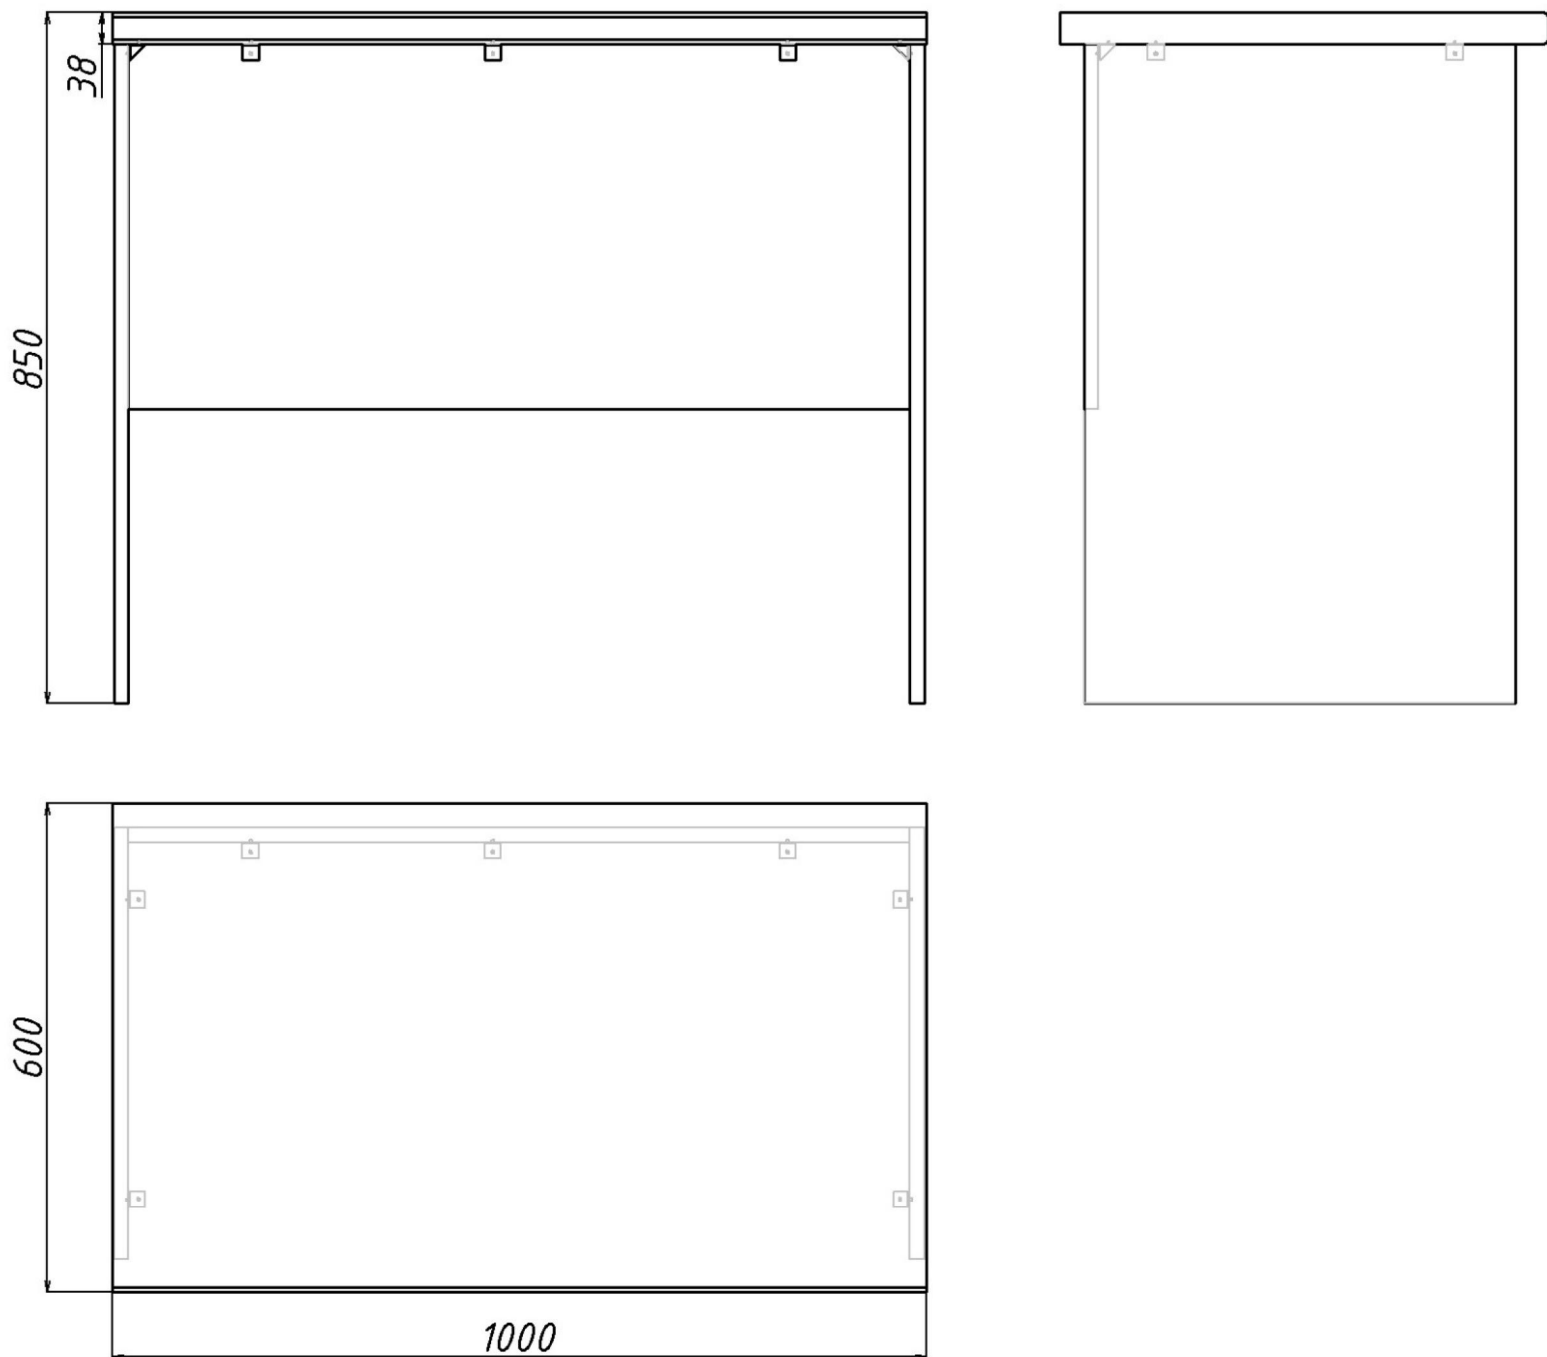


Стол для приемки товара.

Используемые материалы: ДСП толщиной 18 мм, цвет белый. Столешница 38мм постформинг\пластик.
Кромочная лента ПВХ толщиной 2 мм на фасадах и толщиной 0,6-1 мм на всех остальных деталях. Соединение на евро винтах и эксцентриковых стяжках.

Согласовано с РУП «Белфармация»:

Заведующий аптекой № 100

№14 Стол выкатной (940x511x780) - 1шт.

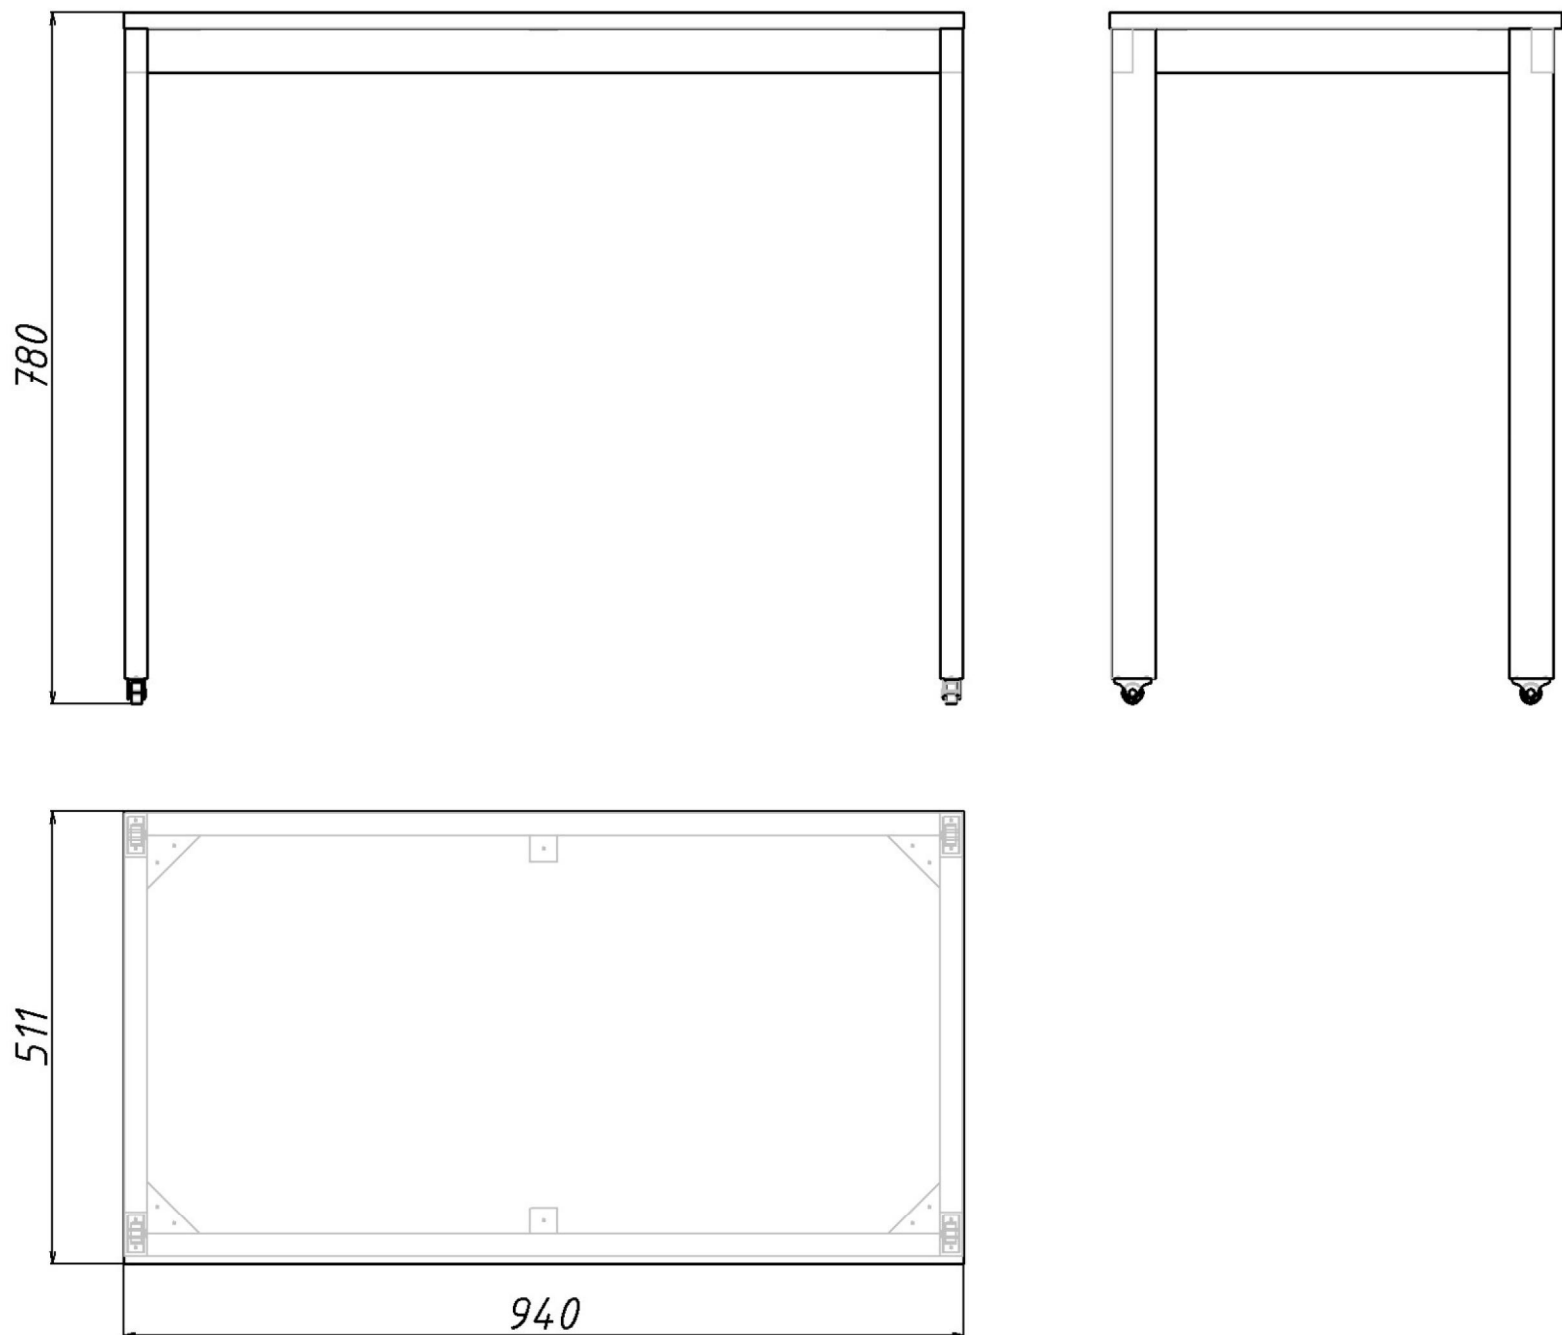


Стол выкатной.

Используемые материалы: ДСП толщиной 18 мм, цвет белый. Кромочная лента ПВХ толщиной 2 мм на фасадах и толщиной 0,6-1 мм на всех остальных деталях. Соединение на евро винтах и эксцентриковых стяжках. Колеса прямого хода (БЕЗ СТОПОРА). Каркас металлический из профильной трубы 50x25 с порошковой покраской.

Согласовано с РУП «Белфармация»:

Заведующий аптекой № 100

№15 Полка навесная (1000х300х750) - 1шт.

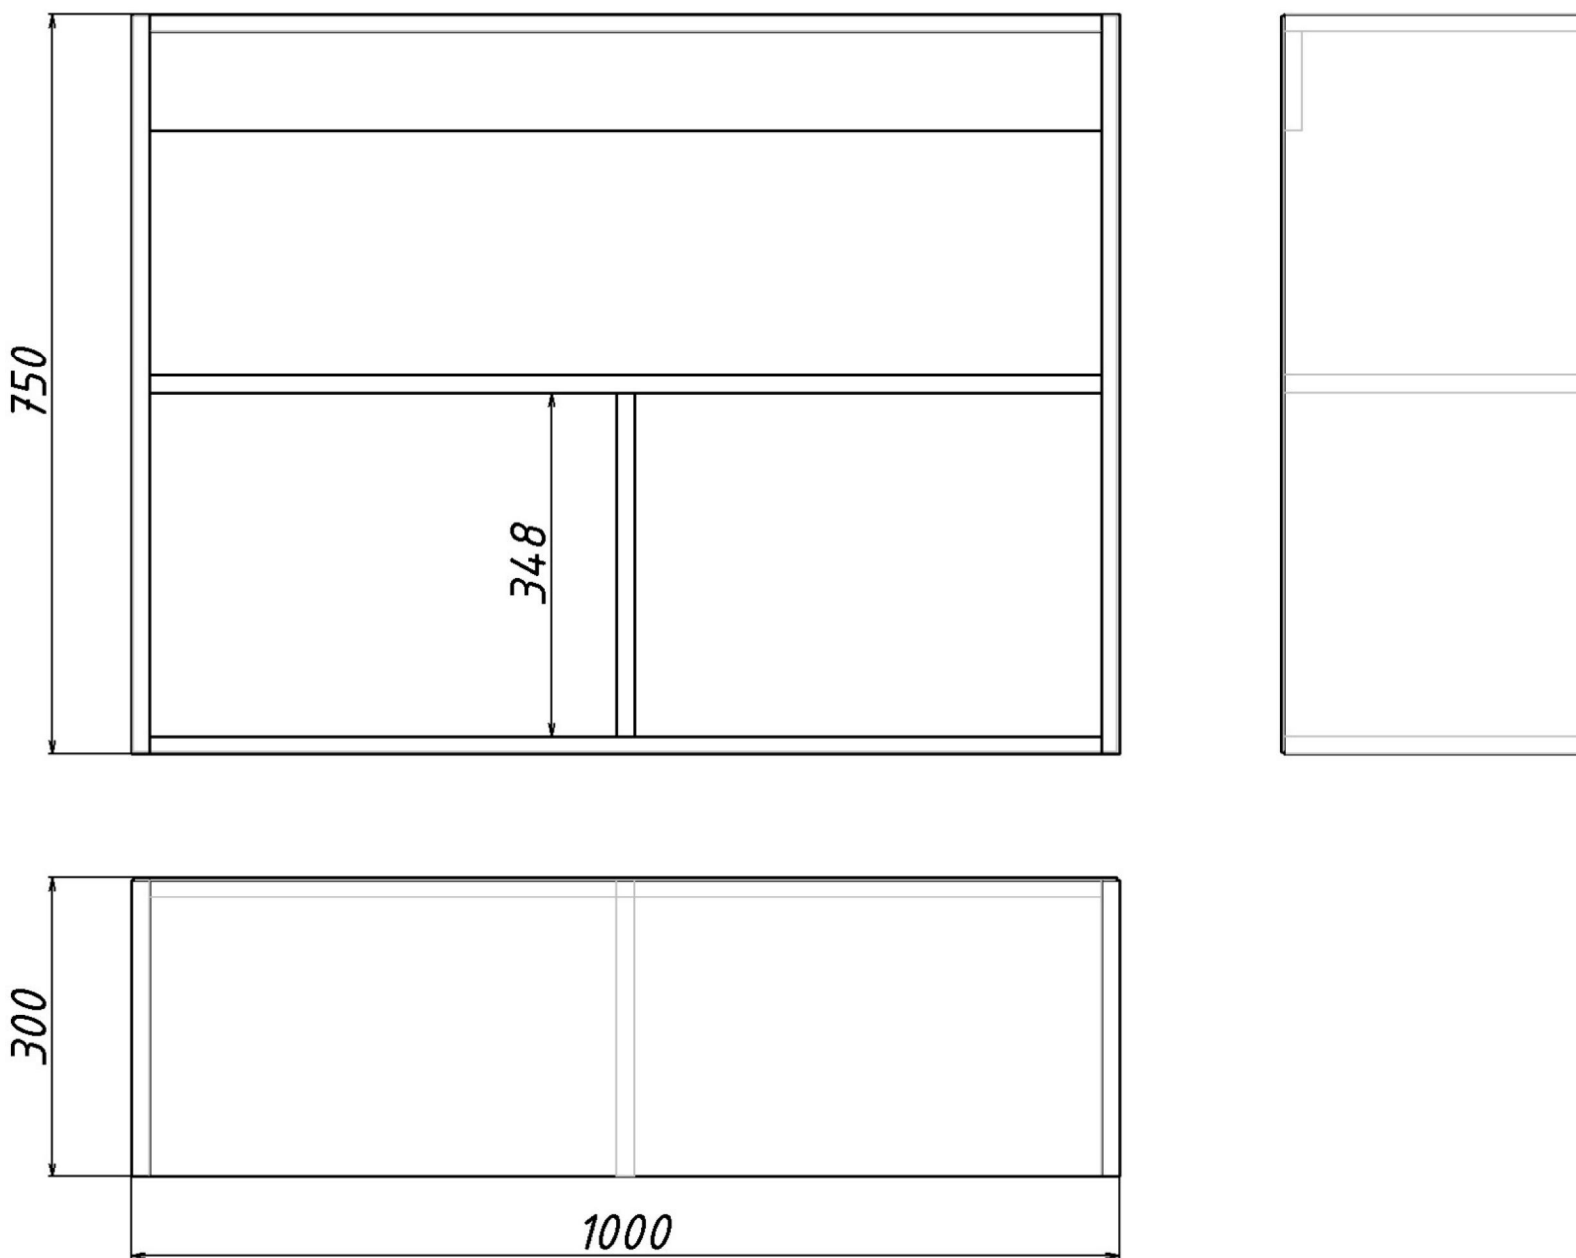


Полка навесная.

Используемые материалы: ДСП толщиной 18 мм, цвет белый. Кромочная лента ПВХ толщиной 2 мм на фасадах и толщиной 0,6-1 мм на всех остальных деталях. Соединение на евро винтах и эксцентриковых стяжках.

Согласовано с РУП «Белфармация»:

Заведующий аптекой № 100

№16 Шкаф для посуды (600х600х2200) - 1шт.

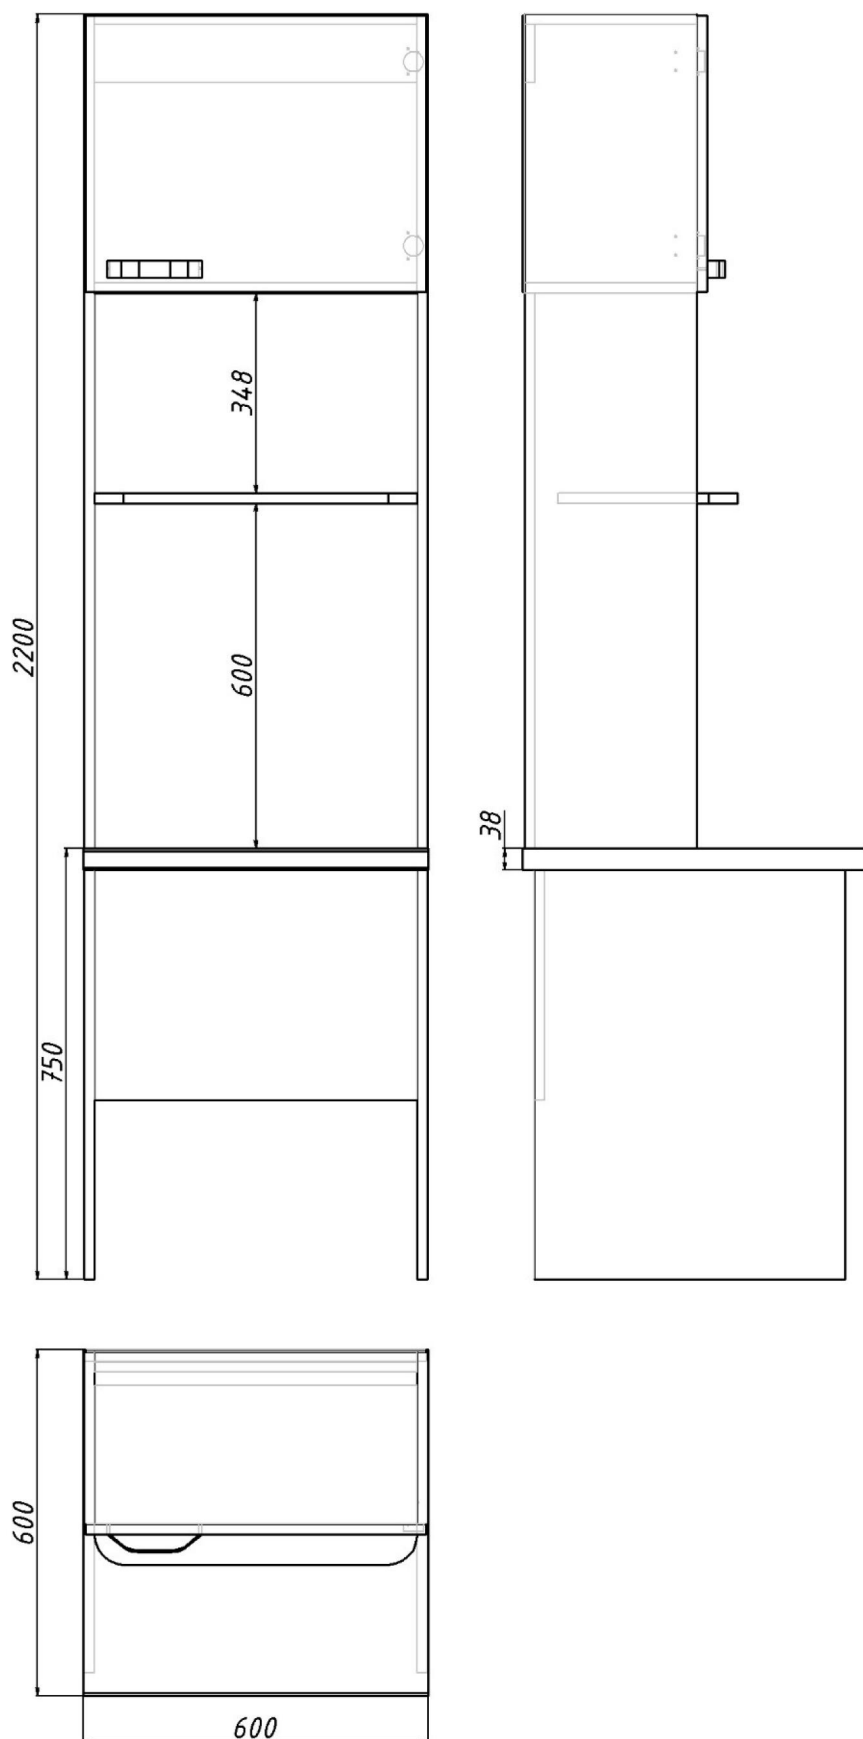


Шкаф для посуды.

Используемые материалы: ДСП толщиной 18 мм, цвет белый. Столешница 38мм постформинг\пластик. Кромочная лента ПВХ толщиной 2 мм на фасадах и толщиной 0,6-1 мм на всех остальных деталях. Соединение на евро винтах и эксцентриковых стяжках. Ручки UA337- 160мм.

Согласовано с РУП «Белфармация»:

Заведующий аптекой № 100

№17 Шкаф закрытый (650х600х2200) - 1 шт.

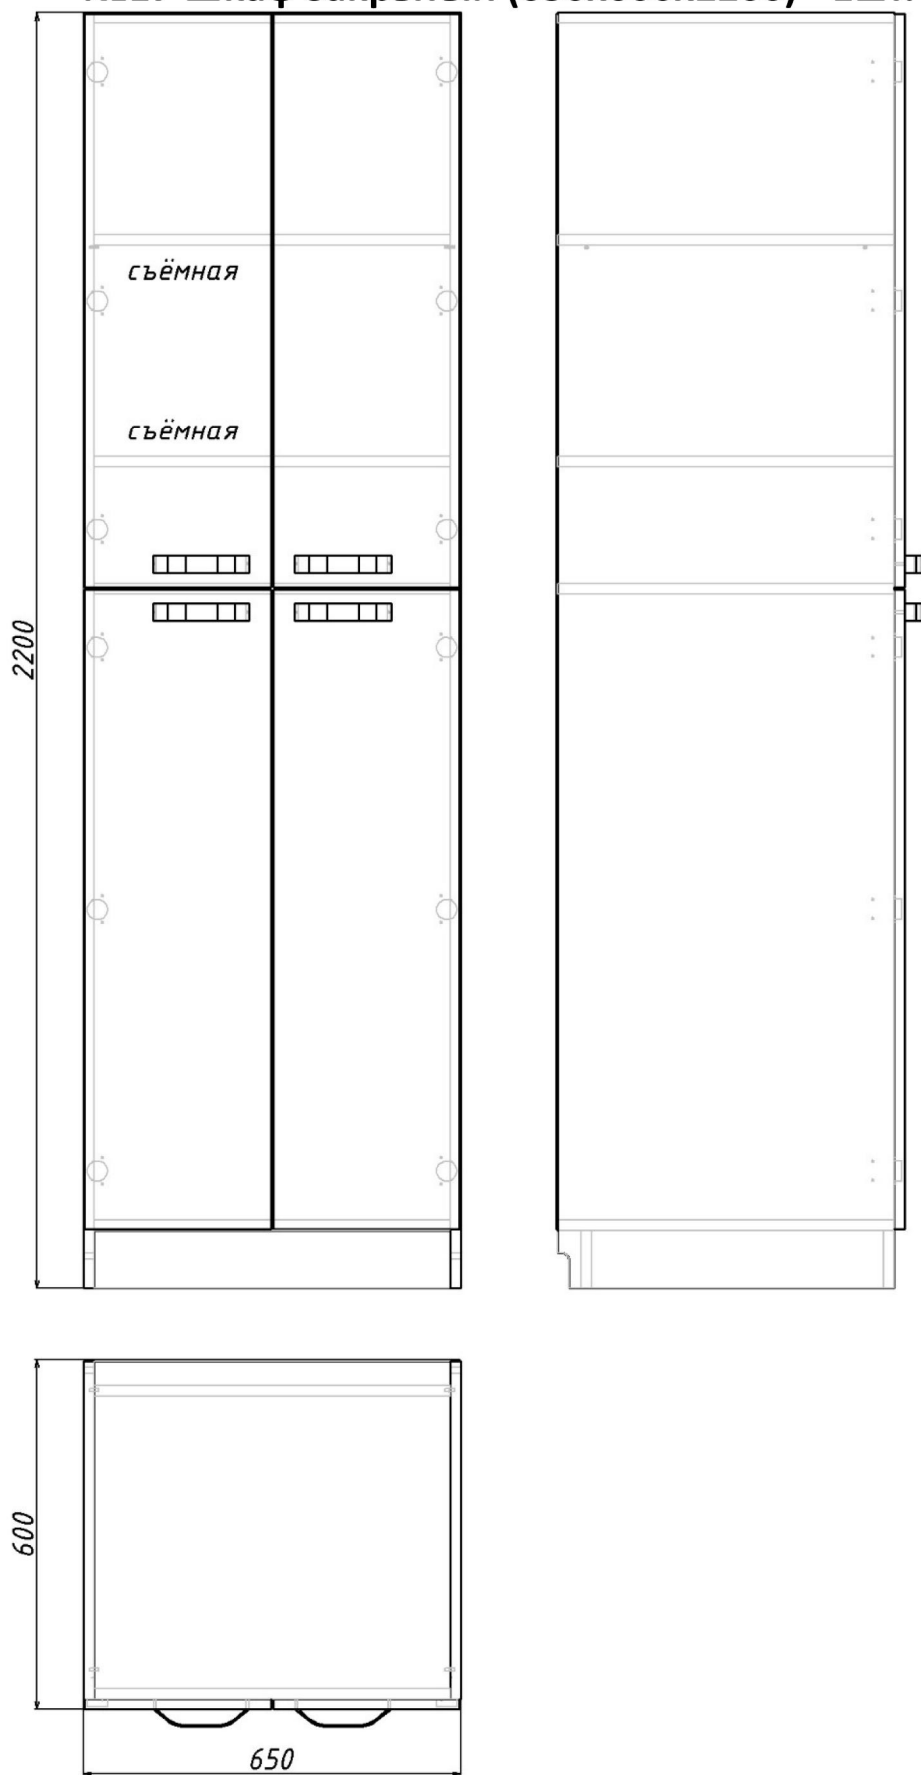


Шкаф закрытый.

Используемые материалы: ДСП толщиной 18 мм, цвет белый. Кромочная лента ПВХ толщиной 2 мм на фасадах и толщиной 0,6-1 мм на всех остальных деталях. Соединение на евро винтах и эксцентриковых стяжках. Ручки UA337- 160мм.

Согласовано с РУП «Белфармация»:

Заведующий аптекой № 100

№18 Стеллаж (350х400х2200) - 1 шт.

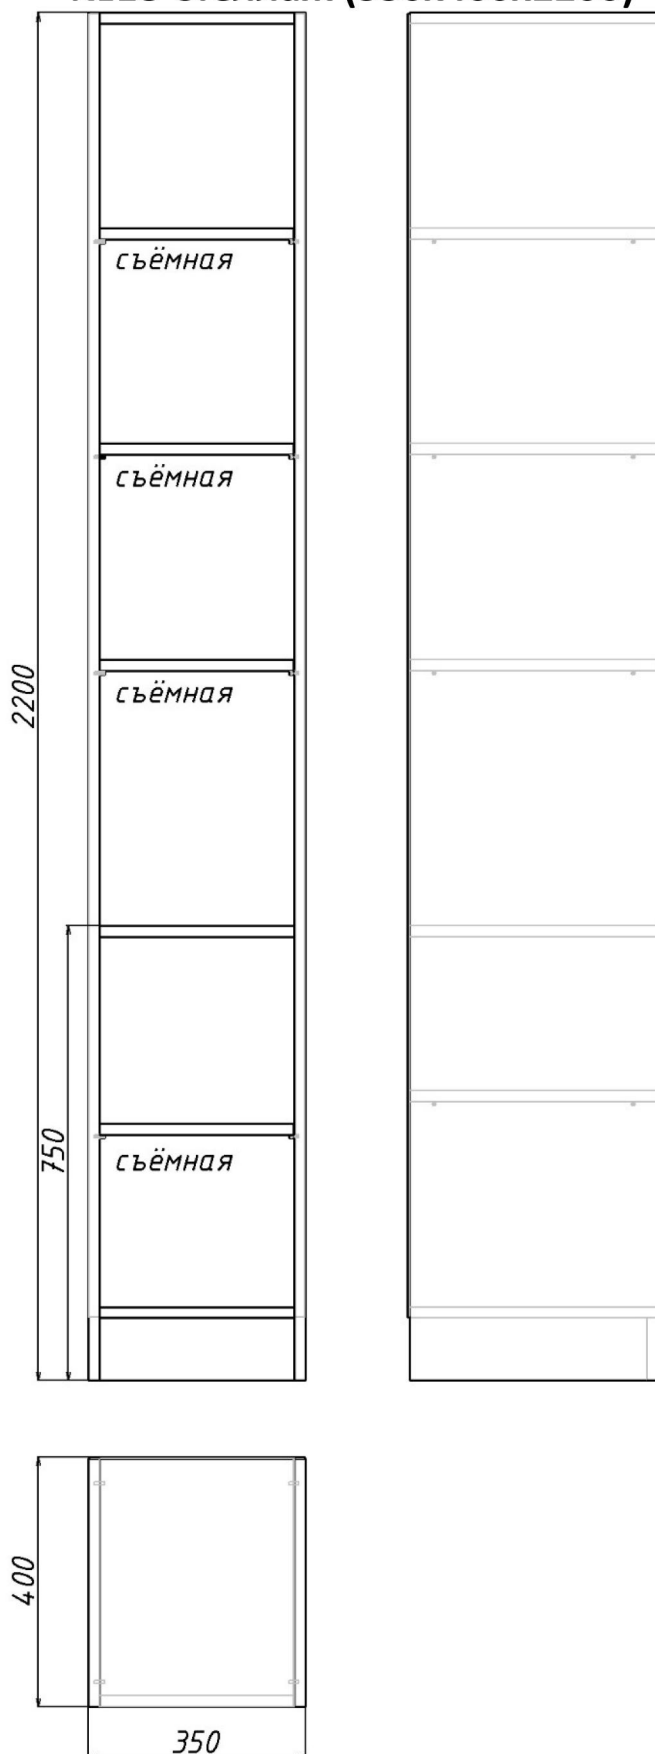




Стеллаж.

Используемые материалы: ДСП толщиной 18 мм, цвет белый. Кромочная лента ПВХ толщиной 2 мм на фасадах и толщиной 0,6-1 мм на всех остальных деталях.

Согласовано с РУП «Белфармация»:

Заведующий аптекой № 100

№19 Тумба (424x600x750) - 1шт.

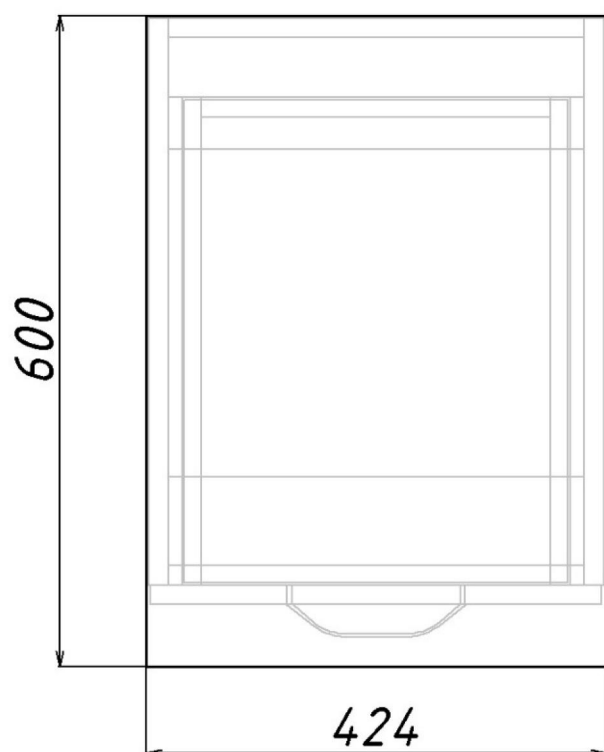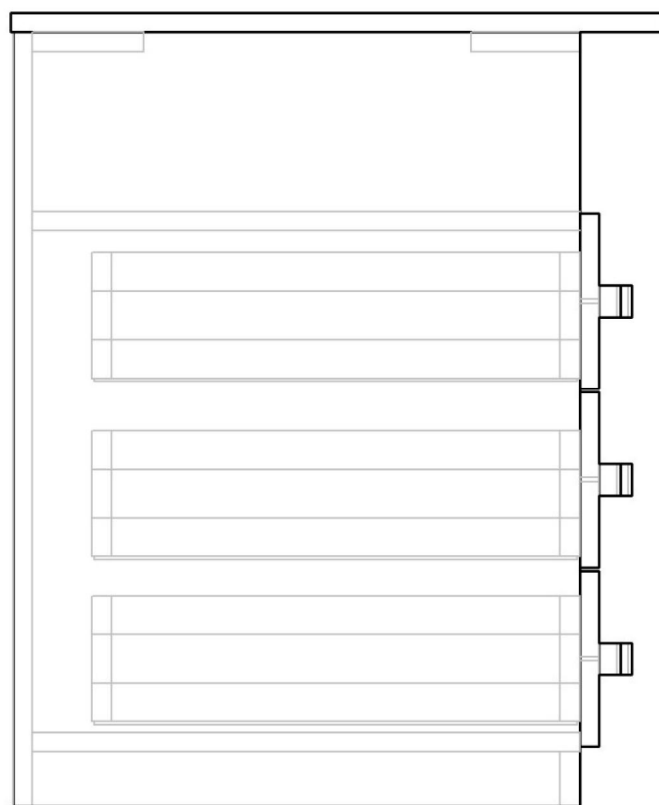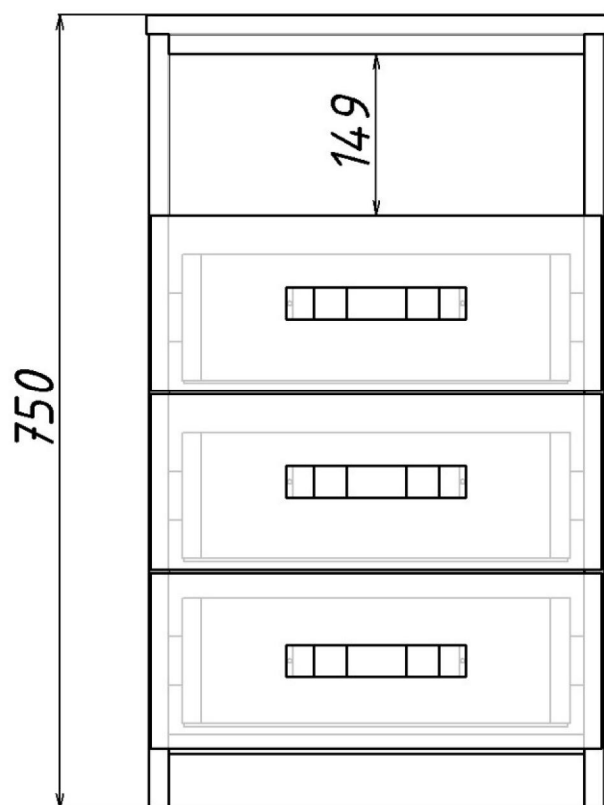




Тумба.

Используемые материалы: ДСП толщиной 18 мм, цвет белый. Кромочная лента ПВХ толщиной 2 мм на фасадах и толщиной 0,6-1 мм на всех остальных деталях. Соединение на евро винтах и эксцентриковых стяжках. Шариковые направляющие полного выдвигения H45. Ручки UA337- 160мм .

Согласовано с РУП «Белфармация»:

Заведующий аптекой № 100

№20 Полка навесная (650х320х750) - 2шт.

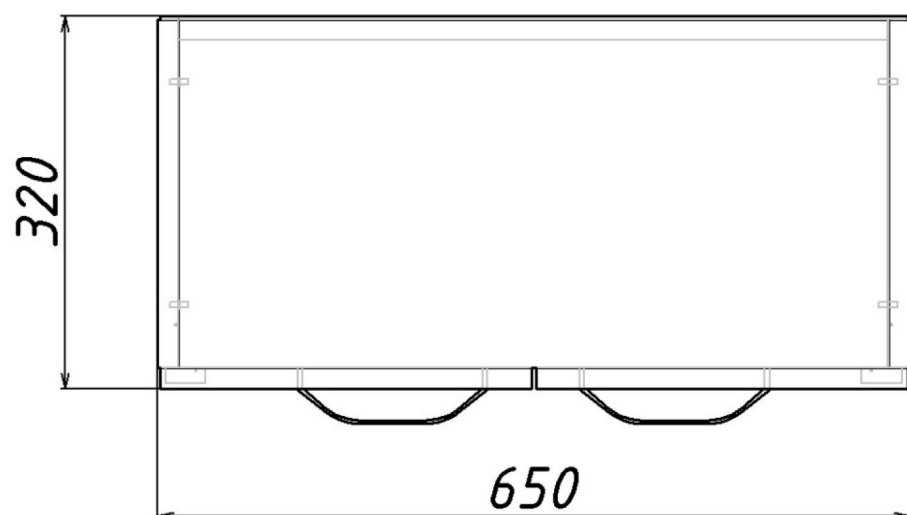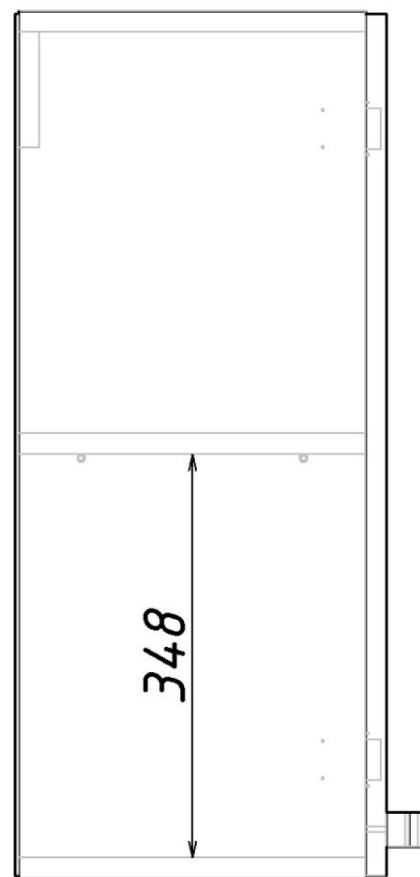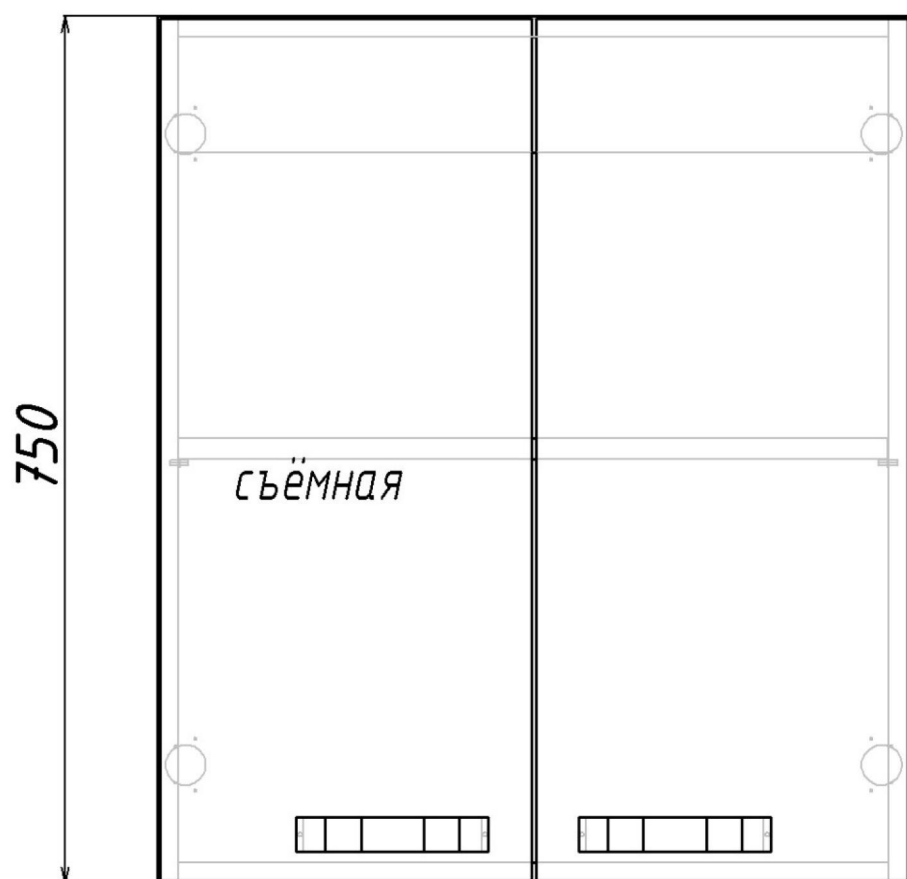


Полка навесная.

Используемые материалы: ДСП толщиной 18 мм, цвет белый. Кромочная лента ПВХ толщиной 2 мм на фасадах и толщиной 0,6-1 мм на всех остальных деталях. Соединение на евро винтах и эксцентриковых стяжках. Ручки UA337- 160мм.

Согласовано с РУП «Белфармация»:

Заведующий аптекой № 100

№21 Стол компьютерный (1300х600х750) - 1шт.

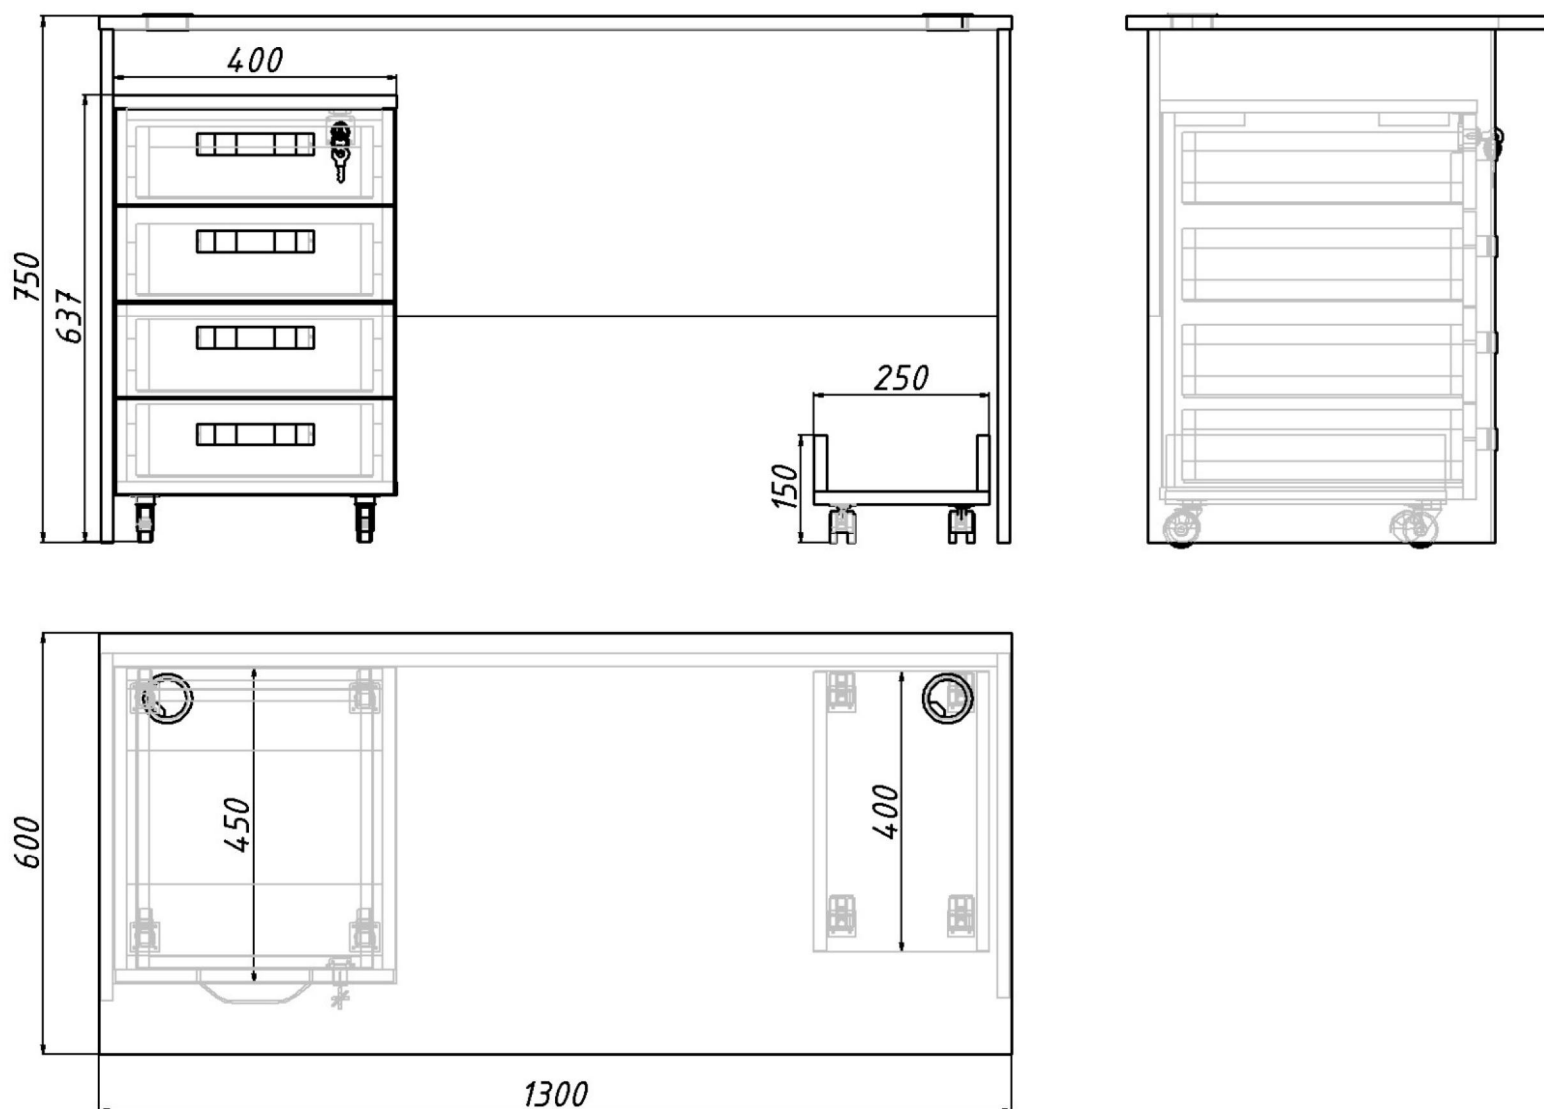

Стол компьютерный.

Используемые материалы: ДСП толщиной 18 мм, цвет белый. Кромочная лента ПВХ толщиной 2 мм на фасадах и толщиной 0,6-1 мм на всех остальных деталях. Соединение на евро винтах и эксцентриковых стяжках. Шариковые направляющие полного выдвижения H45. Ручки UA337- 160мм . Колеса на тумбе усиленные.

Согласовано с РУП «Белфармация»:

Заведующий аптекой № 100